
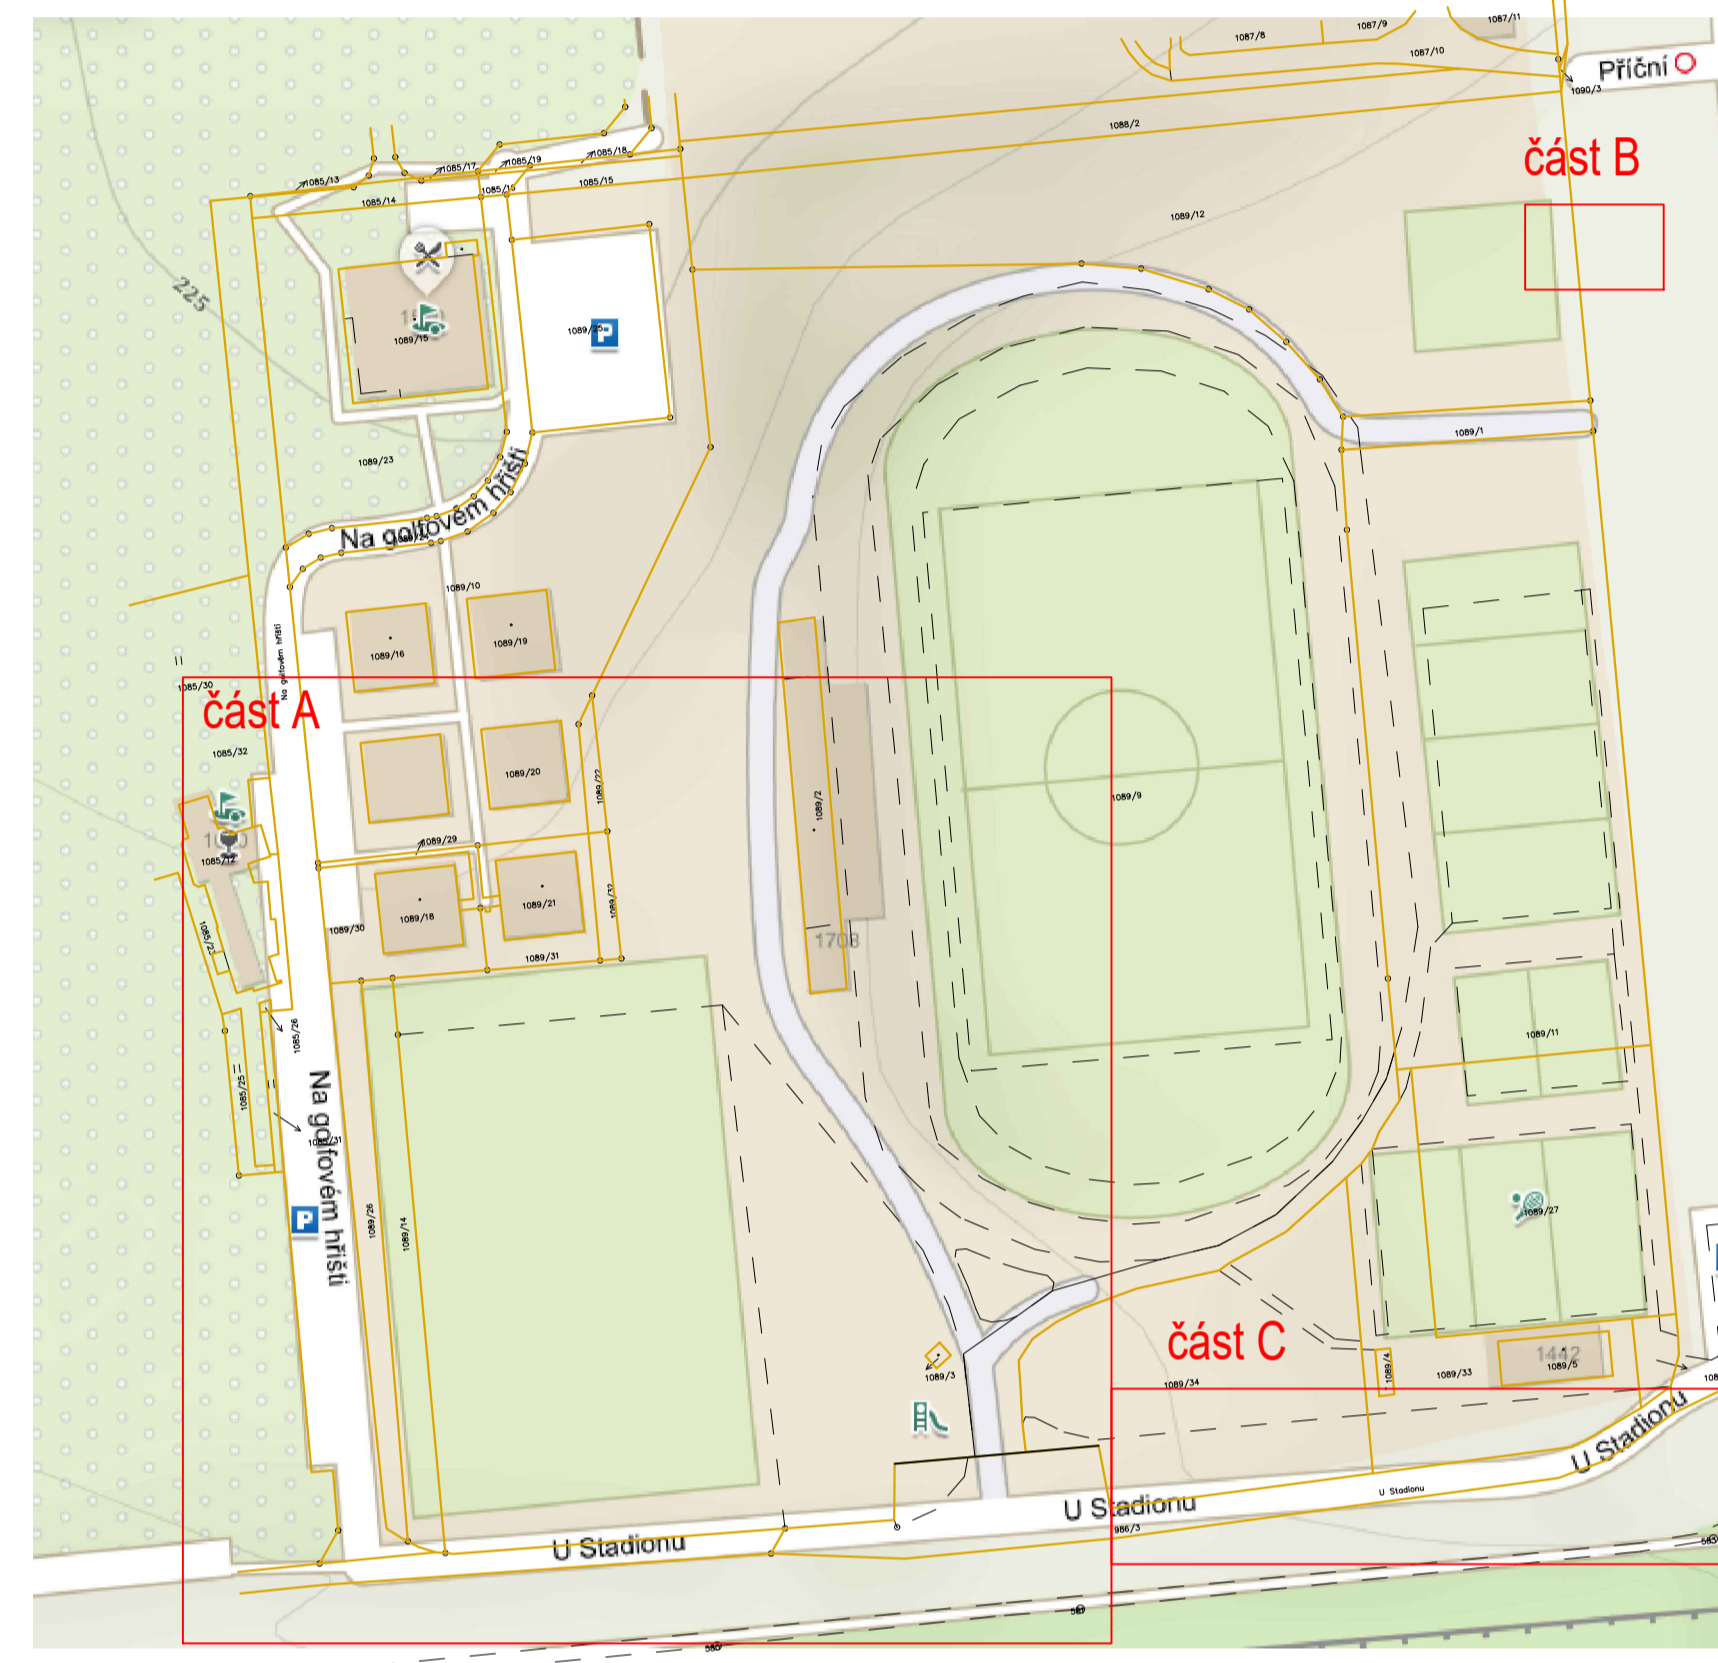
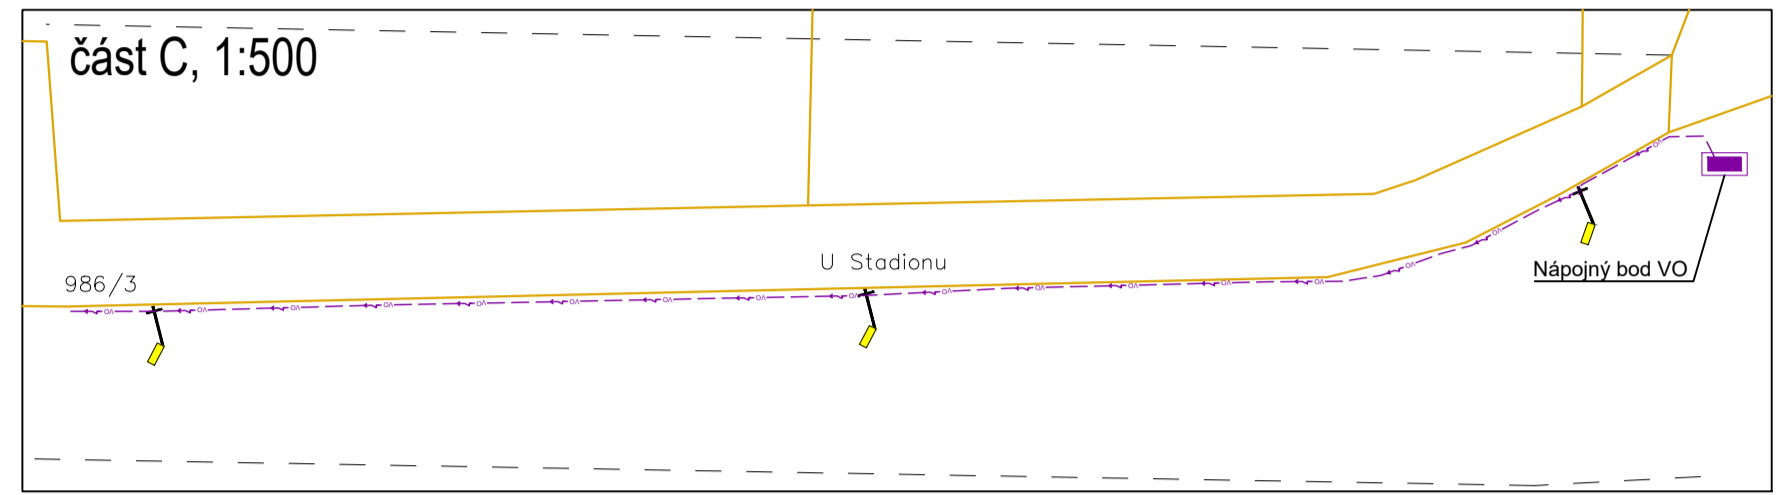
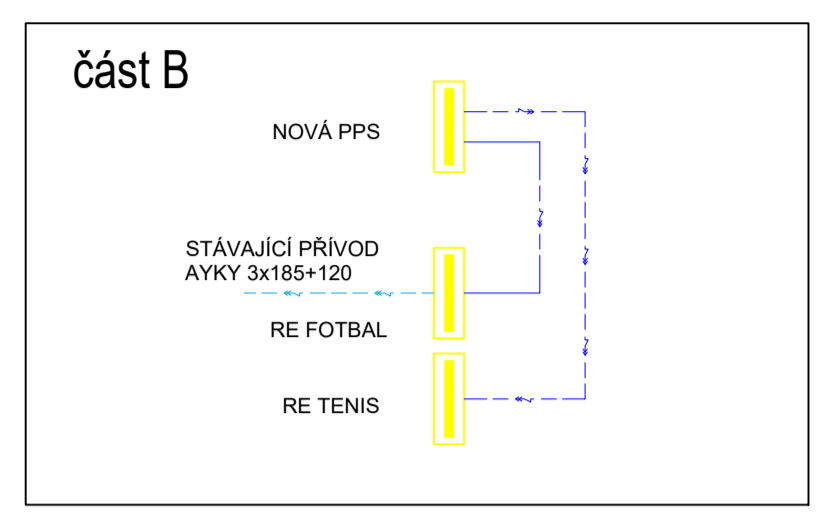


KOORDINAČNÍ SITUACE, 1:250  
část A

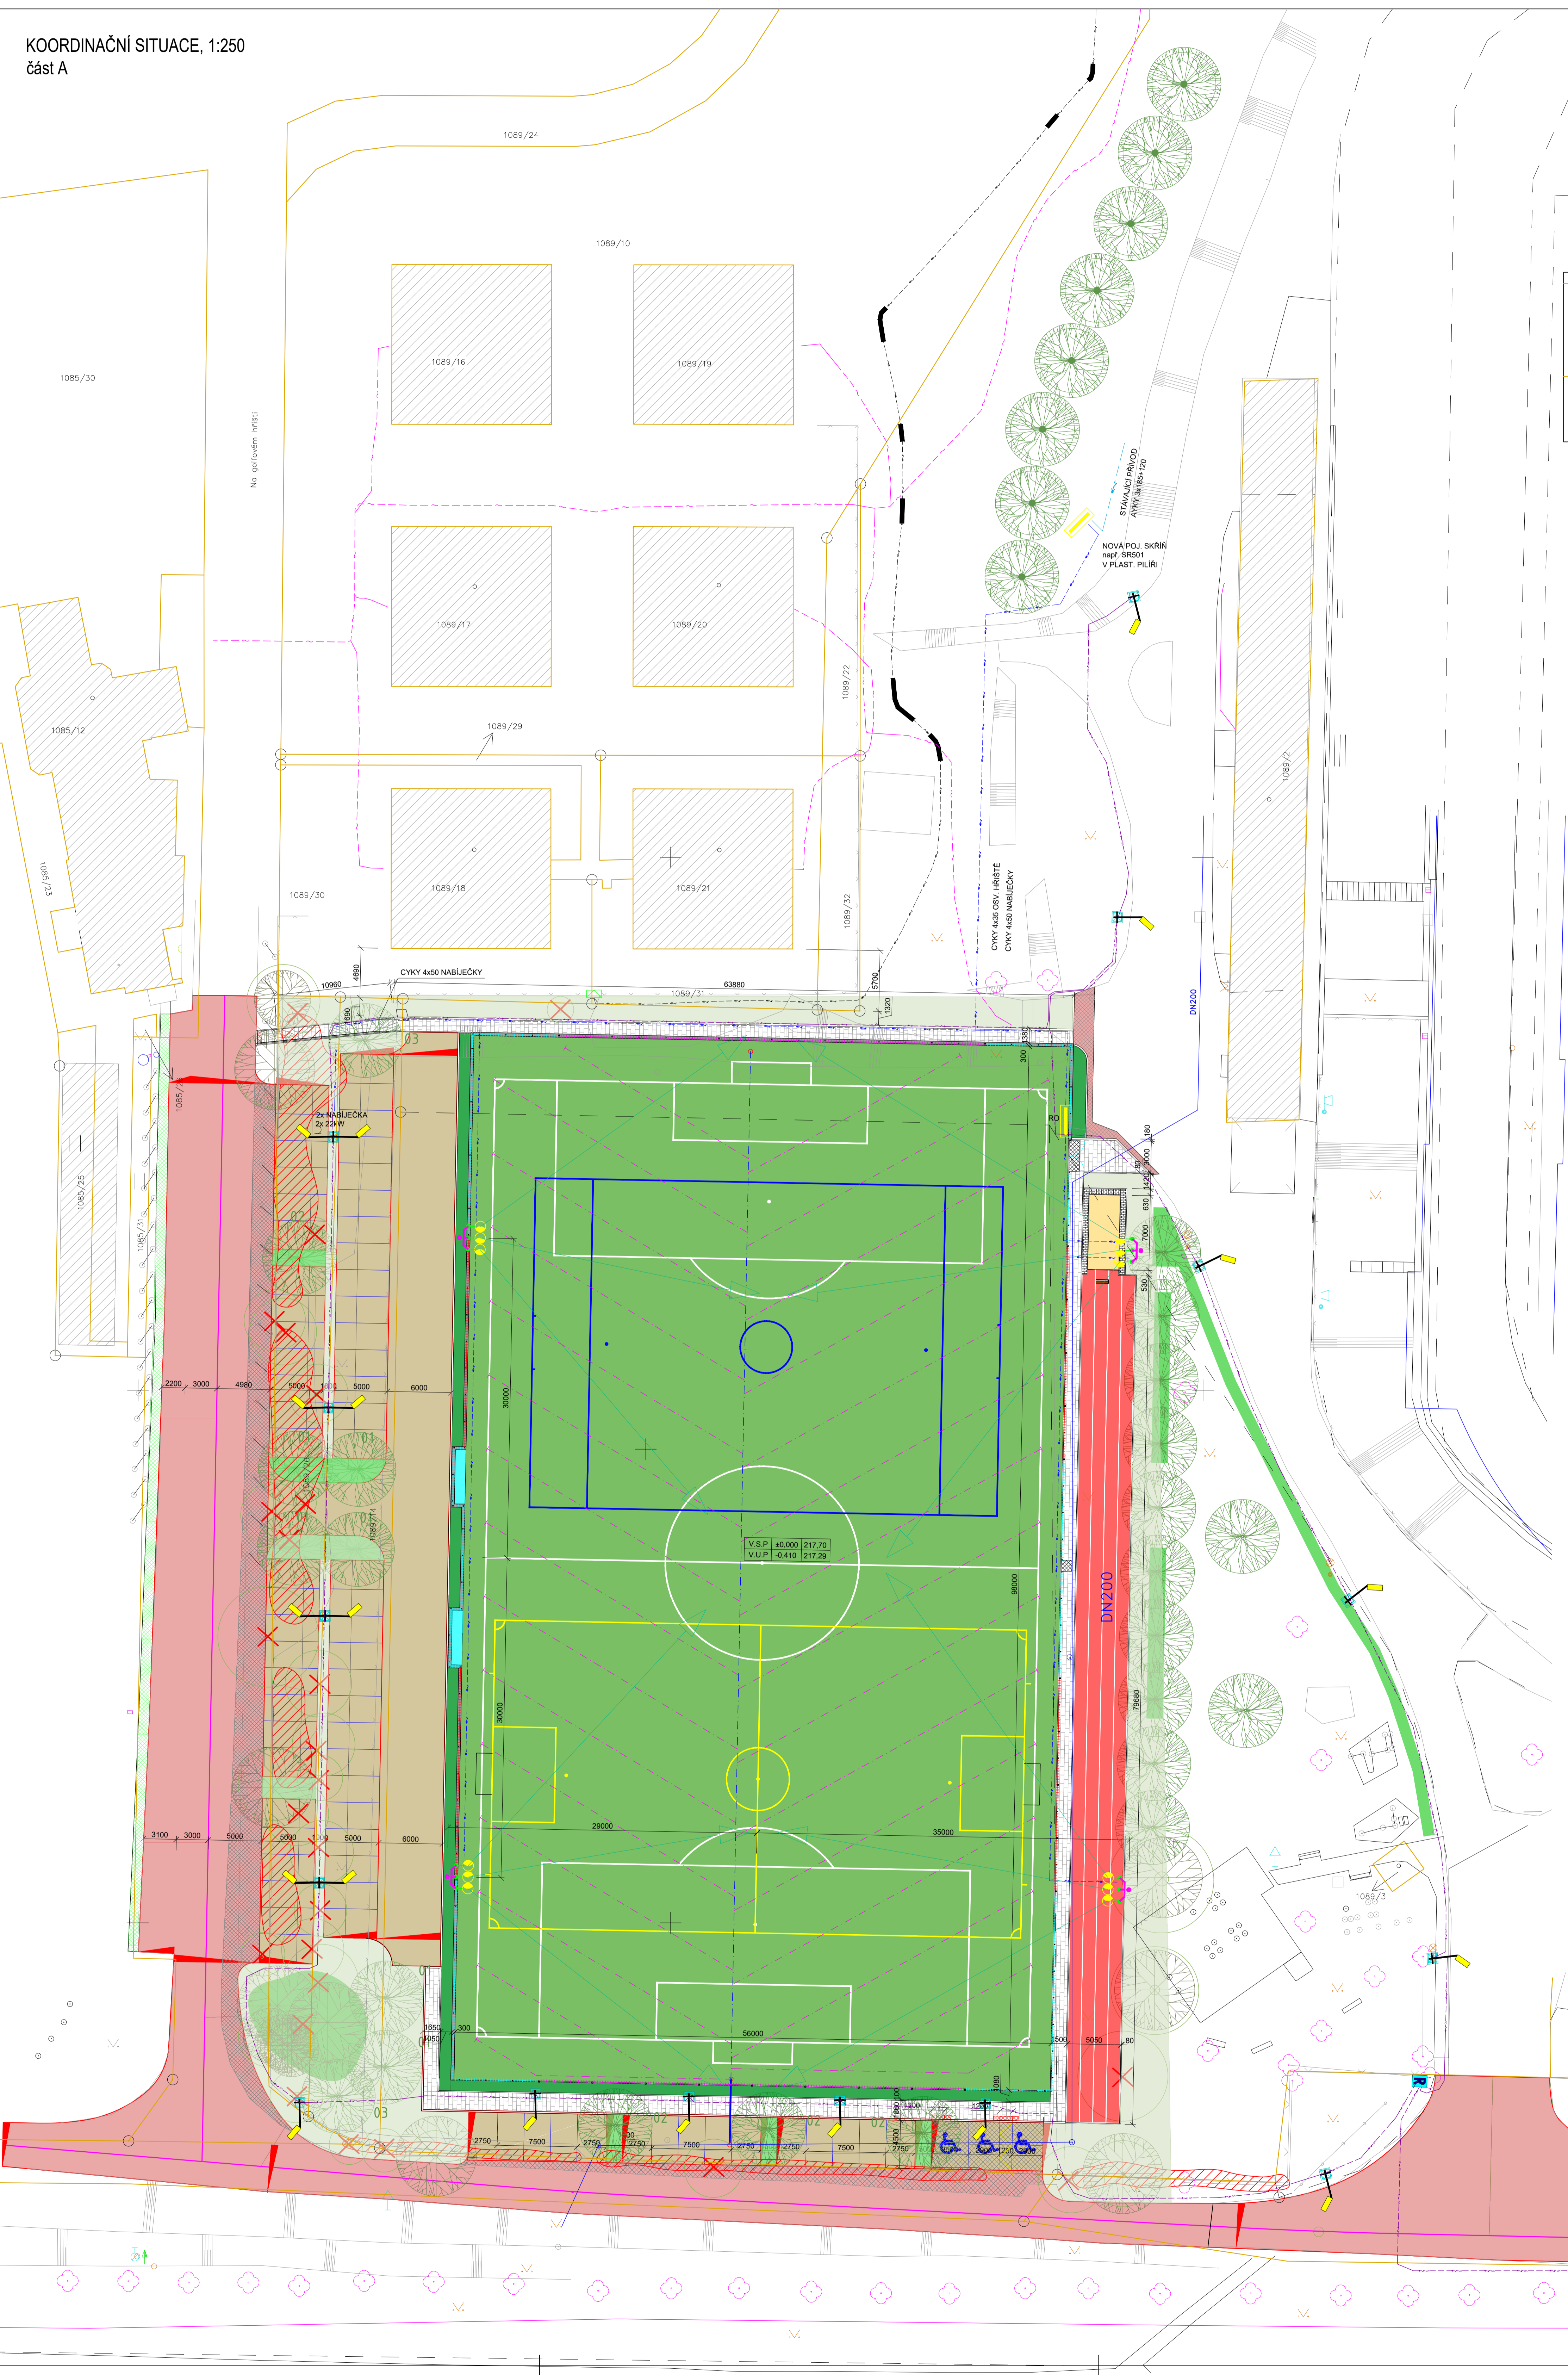


- LEGENDA:
- Sportovní plocha z UMT
  - Polyuretanová atletická dráha
  - Zb monolitická stěna
  - Chodníky z žulových kostek
  - Síťoviny
  - Komunikace - řízení
  - Komunikace - příj. konstrukce vozovky
  - Překovácí stěny a pojízdné plochy z dilat. dílů
  - Bezbariérová parkovací stěny ze zámkové dlažby
  - Drenážní potrubí DN100
  - Drenážní potrubí DN100 - hlavní dren
  - Stávající kanalizační potrubí DN200
  - Nové zatravněné plochy
  - Nové keře
  - Ponechané stromy
  - Nové navržené stromy
  - Stromy ke kácení
  - Skupiny keříků ke kácení
  - Lampa VČ
  - Hranice parcel
  - Vnitřní křesba
- LEGENDA STÁVAJÍCÍCH SÍTÍ:
- Stávající el. přípojka
  - Stávající el. vedení EGD
  - Vedení VIVO connection
  - Mesický kabel Cat6n
- LEGENDA NOVÝCH SÍTÍ:
- Nové rozvody el. energie
  - Nové rozvody VO

POZNÁMKA:  
Výsadba nových stromů na pozemku par. č. 1089/11 je zakreslena v D 07.02 SITUACE SADOVÝCH ÚPRAV - celková (E007 - inventarizace dříví a sádkové úpravy)

**SOUHLASY VLASTNÍKŮ DOTČENÝCH POZEMKŮ**  
Souhlasím s umístěním a provedením stavby "Regenerace atletického stadionu Slavkov u Brna - fotbalové hřiště, parkování" par. č. 984, 986/2, 986/3, 1085/1, 1085/6, 1089/9, 1089/14, 1089/26 v k.ú. Slavkov u Brna  
par. č. 1089/28 GOLF INVEST AUSTERLITZ, a. s., Na golfovém hřišti 1020, 684 01 Slavkov u Brna Datum \_\_\_\_\_ Podpis \_\_\_\_\_

**SOUHLASY VLASTNÍKŮ SOUSEDNÍCH POZEMKŮ**  
Souhlasím s umístěním a provedením stavby "Regenerace atletického stadionu Slavkov u Brna - fotbalové hřiště, parkování" par. č. 984, 986/2, 986/3, 1085/1, 1085/6, 1089/9, 1089/14, 1089/26 v k.ú. Slavkov u Brna  
par. č. 1089/16 Zřezovávatel Jaroslav Kaunice, Kauniceova 1817, 684 01 Slavkov u Brna Datum \_\_\_\_\_ Podpis \_\_\_\_\_  
par. č. 1089/21 Austerlitz Golf s.r.o., Ratišova 1032, 602 00 Brno Datum \_\_\_\_\_ Podpis \_\_\_\_\_  
par. č. 1089/32

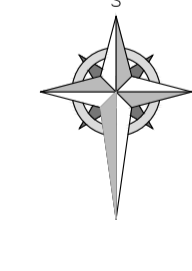

AUTORIZACE:

TATO DOKUMENTACE SLOŽÍ PRO STAVEBNÍ ŘÍZENÍ.  
NEJEDNÍ O JINÝ REALIZAČNÍ PROJEKT.  
SOUBĚŽNÝ SYSTÉM - ŽTK  
VÝŠKOVÝ SYSTÉM - BALZ PO VYVONÁNÍ  
M 1:000 = 217.70 m.n.m.

Hlavní projektant Ing. Tomáš Janský	Zořp. projektant Ing. Tomáš Janský	Vypracoval Jan Vořešal	Datum 3/2021
Investor: Město Slavkov u Brna, Palackého náměstí 65, 684 01 Slavkov u Brna			Formát 12xA4
Álce: Regenerace atletického stadionu Slavkov u Brna - fotbalové hřiště, parkování par. č. 984, 986/2, 986/3, 1085/1, 1085/6, 1089/9, 1089/14, 1089/26			Stupeň DUŠP
Obsah: KOORDINAČNÍ SITUACE			Měřítko 1:250
			Číslo paré C3

**Jansport**  
Ing. Tomáš Janský