




- LEGENDA**
- 01 VODNÍ PRVEK
 - 02 VODNÍ PRVEK - PODZEMNÍ TECHNOLOGICKÁ ŠACHTA (2,3m x 4,5m x 2,3m)
 - 03 MÍSTO PRO ODPADY: OHRANĚNÍ PROSTORU ATYPICKOU ZÁMĚNKOU KONSTRUKCÍ S DŘEVĚNÝMI LAMELAMI
 - 04 PŘÍSTŘEŠEK SE ZELENOU STŘECHOU A DŘEVĚNÝM PODHLEDEM, ZADNÍ A ČÁST BOČNÍCH STĚN Z DŘEVĚNÝCH LAMEL
 - 05 MÍSTO PRO PŘÍLEŽITOSTNÉ UMÍSTĚNÍ PŮDA
 - 06 MÍSTO PRO PŘÍLEŽITOSTNÉ UMÍSTĚNÍ TRHOVÝCH STÁNKŮ

- LEGENDA MOBILIÁŘE**
- LAVICE BEZ OPĚRÁKU S OTVOREM PRO STROM - OCELOVÁ ZKOVANÁ PODKONSTRUKCE OPATŘENÁ VYPALOVACÍM LAKEM; SEDÁK Z HRANOLŮ Z TROPICKÝCH DŘEVIN; KOTVENÍ SKRYTÉ POD DLÁŽBOU
 - LAVICE S OPĚRÁKEM (TYPŮVA) - BOČNICE, ODĚLITKY Z HLINÍKOVÉ SLITINY; SEDÁK A OPĚRÁK, LAMELY Z TROPICKÉHO DŘEVA; KOTVENÍ SKRYTÉ POD DLÁŽBOU
 - KAMENNÁ LAVICE ZA SYNOGOGOU (MASIVNÍ ŽULOVÝ BLOK - DŘEVĚNÝ SEDÁK NA NEREZOVÉ PODKONSTRUKCI)
 - ODPADKOVÝ KOŠ - OCELOVÁ ZKOVANÁ KONSTRUKCE OPATŘENÁ VYPALOVACÍM LAKEM V ODSŮNÍ RAL; KOTVENÍ SKRYTÉ POD DLÁŽBOU
 - STOJAN NA KÓLO - OCELOVÁ ZKOVANÁ KONSTRUKCE OPATŘENÁ VYPALOVACÍM LAKEM V ODSŮNÍ RAL S OCHRANĚNÝM PÁSEM Z ODOLNÉ GUMY EPDM; KOTVENÍ SKRYTÉ POD DLÁŽBOU
 - PÍTKO - KOVOVÁ ZKOVANÁ KONSTRUKCE OPATŘENÁ PRAŠKOVÝM VYPALOVACÍM LAKEM V ODSŮNÍ RAL
 - ČTVERCOVÁ STROMOVÁ MŘÍŽ - OCELOVÁ ZKOVANÁ KONSTRUKCE OPATŘENÁ VYPALOVACÍM LAKEM V ODSŮNÍ RAL
 - KRUHOVÁ STROMOVÁ MŘÍŽ - OCELOVÁ ZKOVANÁ KONSTRUKCE OPATŘENÁ VYPALOVACÍM LAKEM V ODSŮNÍ RAL
 - PATNÍK SE ZNAKEM MĚSTA (ODNÁTELNÝ/PEVNÝ) - SLITINA HLINÍKU, OPATŘENÝ VYPALOVACÍM LAKEM V ODSŮNÍ RAL

- LEGENDA VĚŘEJNÉHO OSVĚTLENÍ DALŠÍCH EL. PRVKŮ**
- NAVRŽENÉ VĚŘEJNÉ OSVĚTLENÍ
 - NAVRŽENÉ ZEMNÍ SVÍTLIDLA: NASVÍCENÍ KORUN STROMŮ, NASVÍCENÍ SYNOGOGY
 - NAVRŽENÉ SVÍTLIDLA, KTERÁ JSOU SOUČÁSTÍ PŘÍSTŘEŠKY
 - NAVRŽENÝ ZEMNÍ EL. ROZVADĚČ SE ZADLAŽBOVACÍM POKLOPEM (PŘIPOJENÍ PŮDA, PROJEKČNÍCH STÁNKŮ)
 - NAVRŽENÁ DOBÍJEČÍ STANICE PRO KÓLA
 - NAVRŽENÁ DOBÍJEČÍ STANICE PRO ELEKTROMOBILY - 22 kW

- LEGENDA PLOCH**
- PLOCHA KOMUNIKACE A POUŽÍJENÉ PLOCHY - ŠTÍPANÁ ŽULOVÁ KOSTKA DROBNÁ 180x120 mm VŠECHNY TŘÍROZMĚRY; SKLÁDANÁ JAKO KROUŽKOVÁ OKROVÉ SEDÁ
 - CHODNÍKY - ŠTÍPANÁ ŽULOVÁ MOZAIKA 140x60 mm VŠECHNY TŘÍROZMĚRY; SKLÁDANÁ JAKO KROUŽKOVÁ SEDÁ
 - MLAT - MINERÁLNÍ BETON; JEMNĚ OKROVĚSĚDÝ ODSŮN
 - PROSTOR KOLEM SYNOGOGY - ODESEKOVÁ ŽULOVÁ DLÁŽBA
 - PARKOVACÍ STÁNÍ V CENTRÁLNÍ PLOŠE I POKLADNĚNÍ PARKOVACÍ STÁNÍ - ŠTÍPANÁ ŽULOVÁ KOSTKA DROBNÁ 180x120 mm VŠECHNY TŘÍROZMĚRY; SKLÁDANÁ DO RÁDKŮ; OKROVÉ SEDÁ; DĚLENÍ PARKOVACÍCH STÁNÍ - NA ZAČÁTKU ŘEZANÁ ŽULOVÁ DLÁŽBA, TRYSKANÁ, 250/150/100 mm, SVĚTLÉ SEDÁ; DĚLE JEJEDNORÁDEK, ŠTÍPANÁ ŽULOVÁ KOSTKA VELKÁ; SVĚTLÉ SEDÁ
 - SIGNÁLNÍ A VARNÉ PÁSY Z CERTIFIKOVANÝCH DLAŽDIC SE SPECIÁLNÍ MATOVOU PLOŠKOU ÚPRAVOU, UMÍSTĚNÉ VE ŠTÍPANÉ ŽULOVÉ DLÁŽBĚ, LEMOVANÉ ŘEZANOU ŽULOVOU DLÁŽBOU V ŠÍŘCE 250 mm
 - ČESANÝ BETON
 - STÁVAJÍCÍ BETONOVÁ DLÁŽBA, KTERÁ ZŮSTANE ZACHOVÁNA
 - PÁSY ŘEZANÉ ŽULOVÉ DLÁŽBY 200x100 mm DL 1000 mm VLOŽENÉ DO ZAVLAŽOVANÉHO TRÁVNÍKU
 - DLÁŽBA S ŠÍŘŠÍ MEZERAMI PRO STÁVAJÍCÍ TRÁVOU - ŽULOVÉ KOSTKY DROBNÉ SKLÁDANÉ DO RÁDKŮ (MEZERY CCA 40 mm)
 - TRAVNATÉ PLOCHY
 - TRVALKOVÝ ZÁHON
 - ŽIVÝ PLOT (HABRY)
 - OBHRUBY Z OCELOVÝCH PÁSOVŮ 250x8 mm

- KAMENNÁ OPĚRNÁ ŽIDKA
- STÁVAJÍCÍ STUJNA (ZŮSTANE ZACHOVÁNA; NADZEMNÍ ČÁST NAHRAZENA KAMENNOU VYZDÍVKOU A KRYCÍ DESKOU)
- NAVRŽENÉ VPUSŤI
- HRANICE ŘEŠENÉHO ÚZEMÍ
- KN
- NÁVRH
- POLCHOPIŠ
- VSTUP DO OBJEKTU
- VJEZD

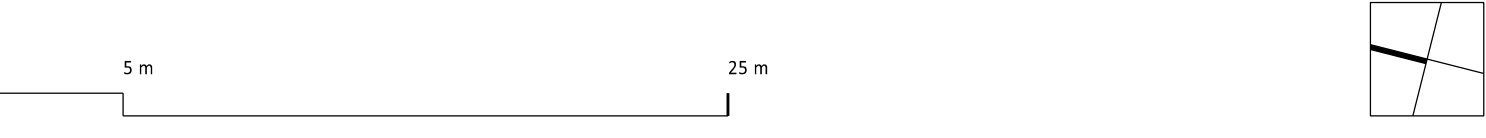

AUTORI NÁVRHU	Doc. Ing. arch. Tomáš Rusín, Doc. Ing. arch. Ivan Wähla, Ing. arch. Petr Mutina	ATELIER RAW s. r. o.
STAVEBNÍK	MĚSTO SLAVKOV, pALÁCKÉHO NÁMĚSTÍ 65, 684 01 Slavkov u Brna	DATUM: 11/2025
NÁZEV ZAKÁZKY	REKONSTRUKCE KOLÁŘKOVA NÁMĚSTÍ VE SLAVKOVĚ U BRNA	STUPEŇ PD: DPS

ČÁST - PROFESE		STAVEBNÍ OBJEKT
ZODPOVĚDNÝ PROJEKTANT	Doc. Ing. arch. Tomáš Rusín, Doc. Ing. arch. Ivan Wähla,	MĚŘÍTKO: 1:250
VYPRACOVAL	Ing. arch. Petr Mutina	Č. PARÉ
VÝKRES, DOKUMENT	SITUACE - ALTERNATIVA - KULTURNÍ AKCE	Č. VÝKRESU/REV. C 04

Zaměřil: J. Špindel, J. Fedor
 Vymotočil: Ing. J. Roška