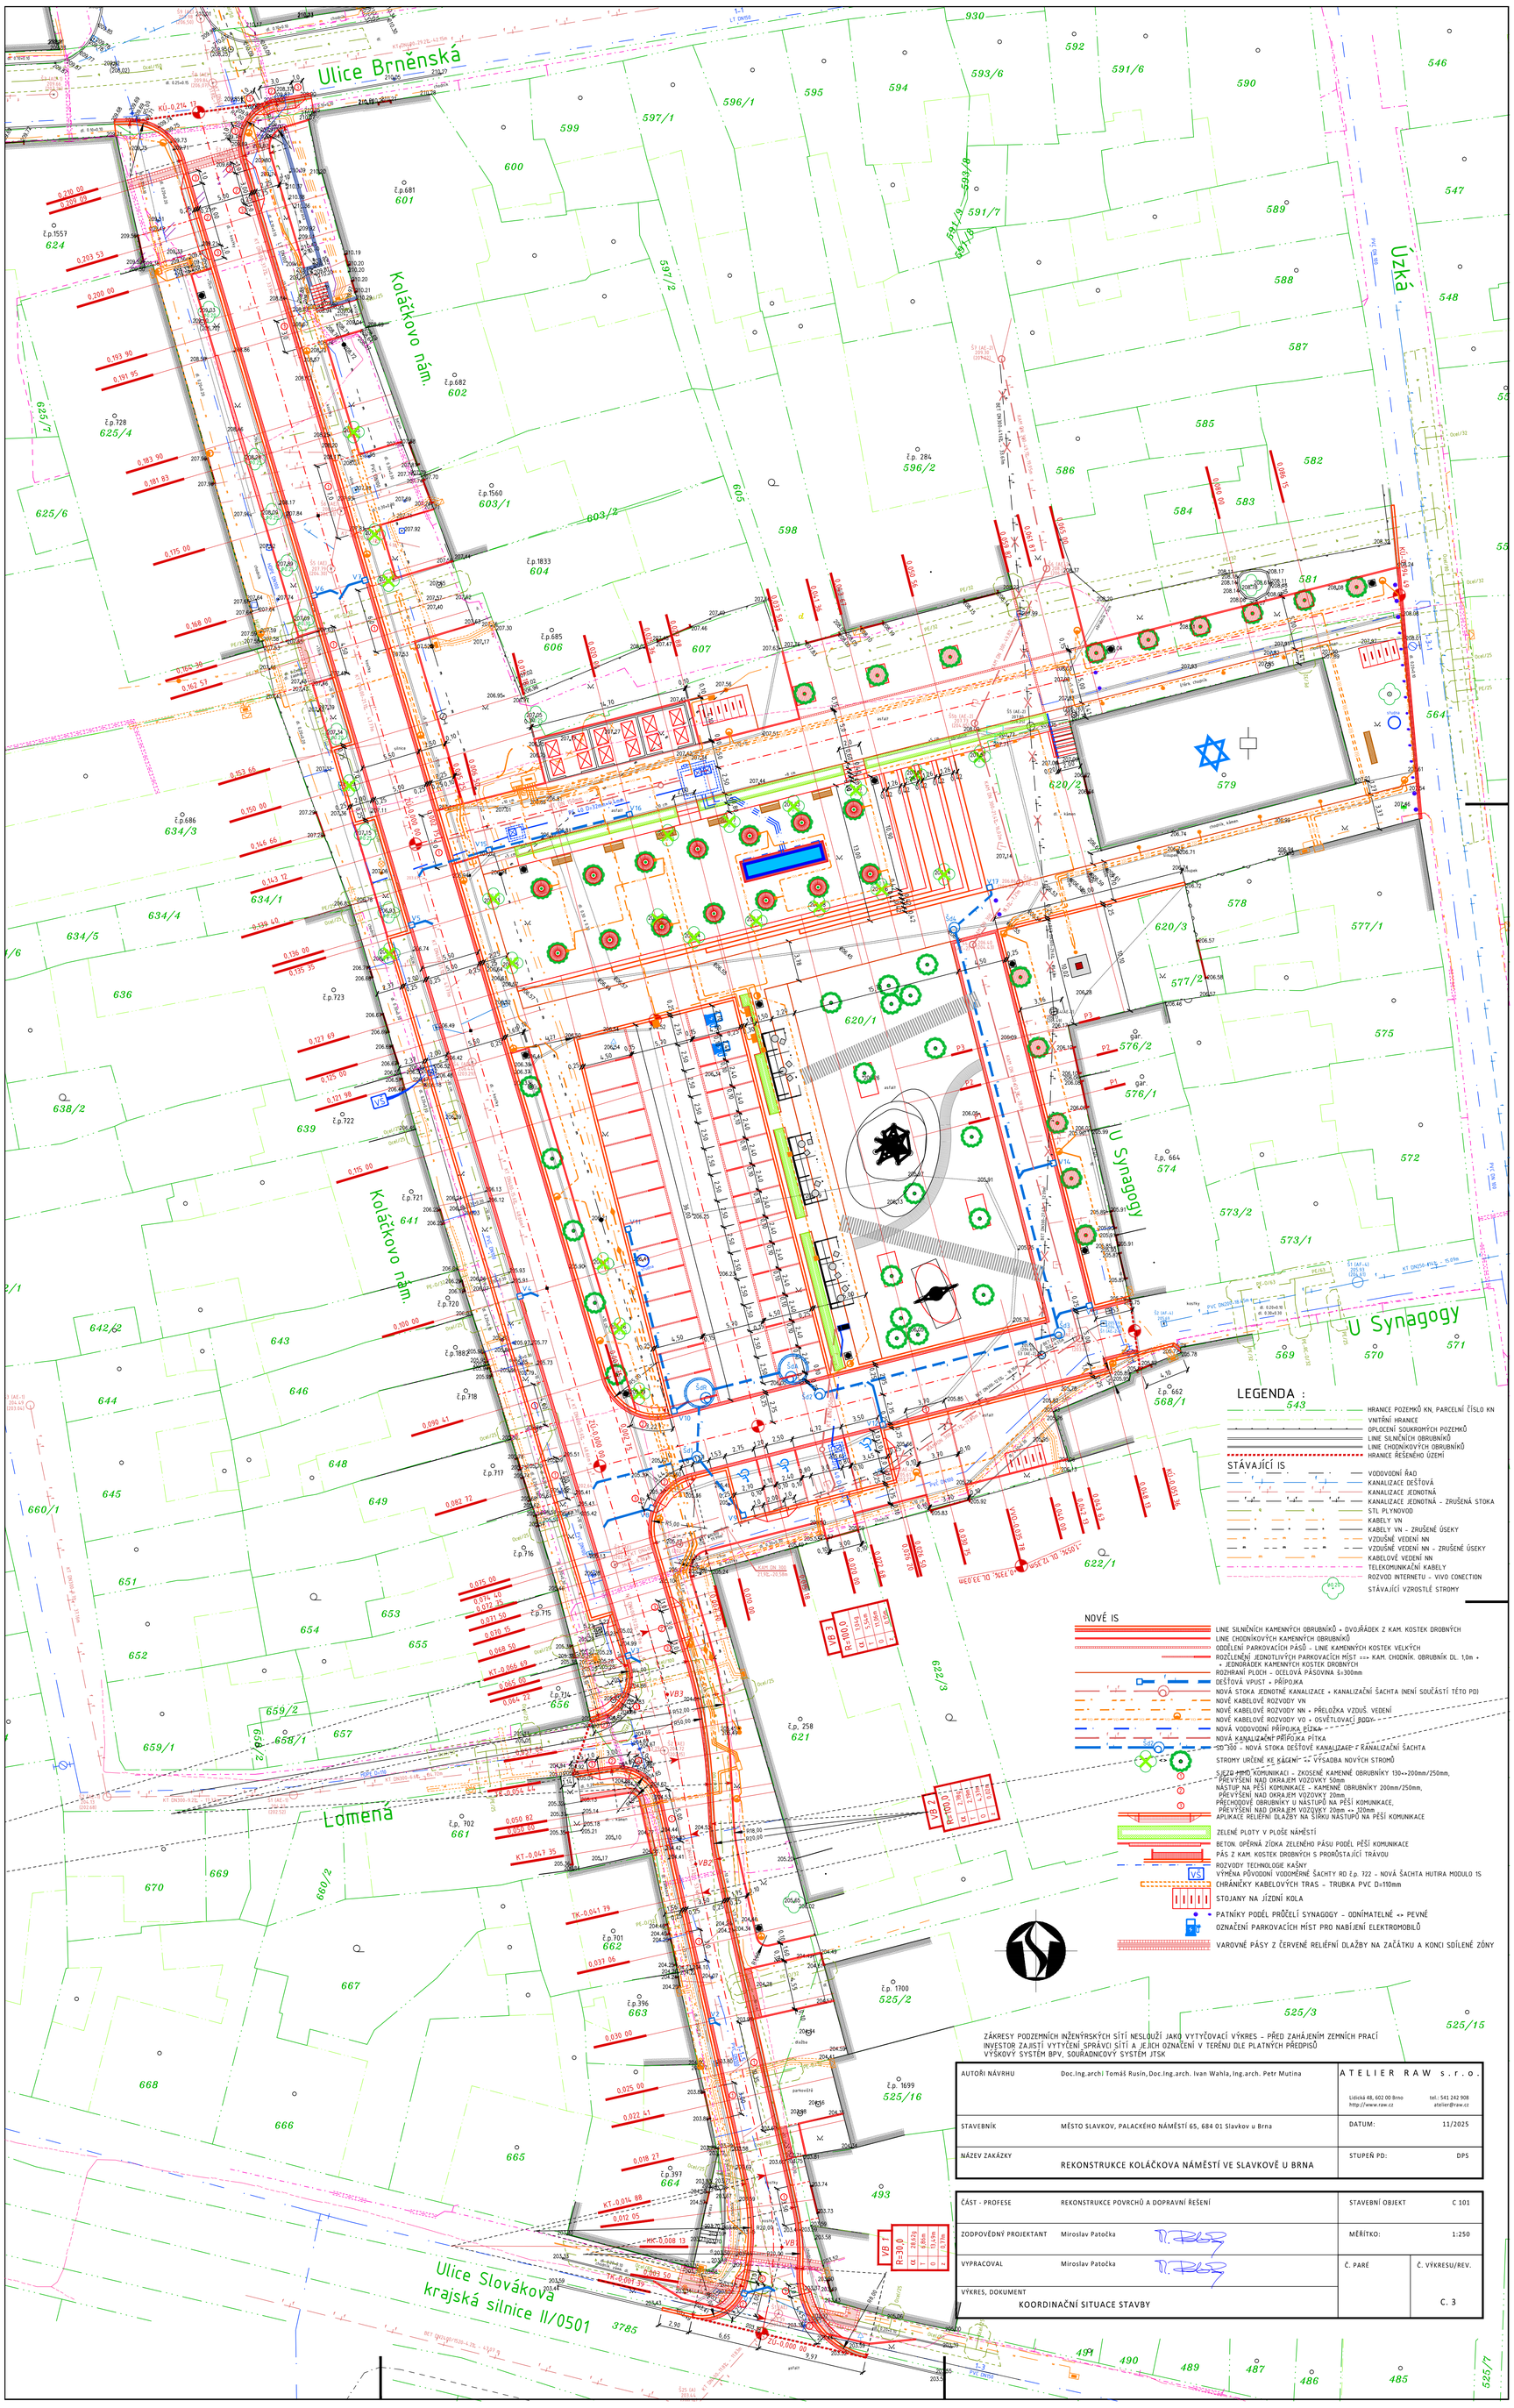

Ulice Brněnská
Kolářkovo nám.
Úzká
U Synagogy
Lomená
Ulice Slovákova
krajská silnice II/0501
LEGENDA :
543
HRANICE POZEMKŮ KN, PARCELNÍ ČÍSLO KN
VNITŘNÍ HRANICE
OPLOCENÍ SOUKROMÝCH POZEMKŮ
LINIE SILNIČNÍCH OBRUBNÍKŮ
LINIE CHODNÍKOVÝCH OBRUBNÍKŮ
HRANICE ŘEŠENÉHO ÚZEMÍ
STÁVAJÍCÍ IS
VODOVODNÍ ŘAD
KANALIZACE DEŠŤOVÁ
KANALIZACE JEDNOTNÁ
KANALIZACE JEDNOTNÁ - ZRUŠENÁ STOKA
STL PLYNOVOD
KABELY VN
KABELY VN - ZRUŠENÉ ÚSEKY
VZDUŠNÉ VEDENÍ NN
VZDUŠNÉ VEDENÍ NN - ZRUŠENÉ ÚSEKY
KABELOVÉ VEDENÍ NN
TELEKOMUNIKAČNÍ KABELY
ROZVOD INTERNETU - VIVO CONECTION
STÁVAJÍCÍ VZROSTLÉ STROMY
NOVÉ IS
LINIE SILNIČNÍCH KAMENNÝCH OBRUBNÍKŮ + DVOJŘÁDEK Z KAM. KOSTEK DROBNÝCH
LINIE CHODNÍKOVÝCH KAMENNÝCH OBRUBNÍKŮ
ODDĚLENÍ PARKOVACÍCH PÁSŮ - LINIE KAMENNÝCH KOSTEK VELKÝCH
ROZČLENĚNÍ JEDNOTLIVÝCH PARKOVACÍCH MÍST ==> KAM. CHODNÍK. OBRUBNÍK DL. 1,0m + + JEDNOŘÁDEK KAMENNÝCH KOSTEK DROBNÝCH
ROZHRANÍ PLOCH - OCELOVÁ PÁSOVINA š=300mm
DEŠŤOVÁ VPUST + PŘÍPOJKA
NOVÁ STOKA JEDNOTNÉ KANALIZACE + KANALIZAČNÍ ŠACHTA (NENÍ SOUČÁSTÍ TÉTO PD)
NOVÉ KABELOVÉ ROZVODY VN
NOVÉ KABELOVÉ ROZVODY NN + PŘELOŽKA VZDUŠ. VEDENÍ
NOVÉ KABELOVÉ ROZVODY VO + OSVĚTLOVACÍ BODY
NOVÁ VODOVODNÍ PŘÍPOJKA PÍTKA
NOVÁ KANALIZAČNÍ PŘÍPOJKA PÍTKA
SD 300 - NOVÁ STOKA DEŠŤOVÉ KANALIZACE + KANALIZAČNÍ ŠACHTA
STROMY URČENÉ KE KÁCENÍ +/- VÝSADBA NOVÝCH STROMŮ
SJEZD MMO KOMUNIKACI - ZKOSENÉ KAMENNÉ OBRUBNÍKY 130÷200mm/250mm, PŘEVÝŠENÍ NAD OKRAJEM VOZOVKY 50mm
NÁSTUP NA PĚŠÍ KOMUNIKACE - KAMENNÉ OBRUBNÍKY 200mm/250mm, PŘEVÝŠENÍ NAD OKRAJEM VOZOVKY 20mm
PŘECHODOVÉ OBRUBNÍKY U NÁSTUPŮ NA PĚŠÍ KOMUNIKACE, PŘEVÝŠENÍ NAD OKRAJEM VOZOVKY 20mm ÷÷ 120mm
APLIKACE RELIÉFNÍ DLAŽBY NA SÍŘKU NÁSTUPŮ NA PĚŠÍ KOMUNIKACE
ZELENÉ PLOTY V PLOŠE NÁMĚSTÍ
BETON. OPĚRNÁ ZÍDKA ZELENÉHO PÁSU PODÉL PĚŠÍ KOMUNIKACE
PÁS Z KAM. KOSTEK DROBNÝCH S PROROSTAJÍCÍ TRÁVOU
ROZVODY TECHNOLOGIE KAŠNY
VÝMĚNA PŮVODNÍ VODOMĚRNÉ ŠACHTY RD č.p. 722 - NOVÁ ŠACHTA HUTIRA MODULO 1S
CHRÁNIČKY KABELOVÝCH TRAS - TRUBKA PVC D=110mm
STOJANY NA JÍZDNÍ KOLA
PATNÍKY PODÉL PRŮČELÍ SYNAGOGY - ODNÍMATELNÉ ÷÷ PEVNÉ
OZNAČENÍ PARKOVACÍCH MÍST PRO NABÍJENÍ ELEKTROMOBILŮ
VAROVNÉ PÁSY Z ČERVENÉ RELIÉFNÍ DLAŽBY NA ZAČÁTKU A KONCI SDÍLENÉ ZÓNY
ZÁKRESY PODZEMNÍCH INŽENÝRSKÝCH SÍTÍ NESLOUŽÍ JAKO VYTYČOVACÍ VÝKRES - PŘED ZAHÁJENÍM ZEMNÍCH PRACÍ INVESTOR ZAJISTÍ VYTYČENÍ SPRÁVCI SÍTÍ A JEJICH OZNAČENÍ V TERÉNU DLE PLATNÝCH PŘEDPISŮ
VÝŠKOVÝ SYSTÉM BPV, SOURADNICOVÝ SYSTÉM JTSK
AUTOŘI NÁVRHU
Doc.Ing.arch.Tomáš Rusín,Doc.Ing.arch. Ivan Wahla, Ing.arch. Petr Mutina
ATELIER RAW s.r.o.
Lidická 48, 602 00 Brno
http://www.raw.cz
tel.: 541 242 908
atelier@raw.cz
STAVEBNÍK
MĚSTO SLAVKOV, PALACKÉHO NÁMĚSTÍ 65, 684 01 Slavkov u Brna
DATUM:
11/2025
NÁZEV ZAKÁZKY
REKONSTRUKCE KOLÁČKOVA NÁMĚSTÍ VE SLAVKOVĚ U BRNA
STUPEŇ PD:
DPS
ČÁST - PROFESE
REKONSTRUKCE POVRCHŮ A DOPRAVNÍ ŘEŠENÍ
STAVEBNÍ OBJEKT
C 101
ZODPOVĚDNÝ PROJEKTANT
Miroslav Patočka
MĚŘÍTKO:
1:250
VYPRACOVAL
Miroslav Patočka
Č. PARÉ
Č. VÝKRESU/REV.
C. 3
VÝKRES, DOKUMENT
KOORDINAČNÍ SITUACE STAVBY