

DETAIL ZÁHONU 1

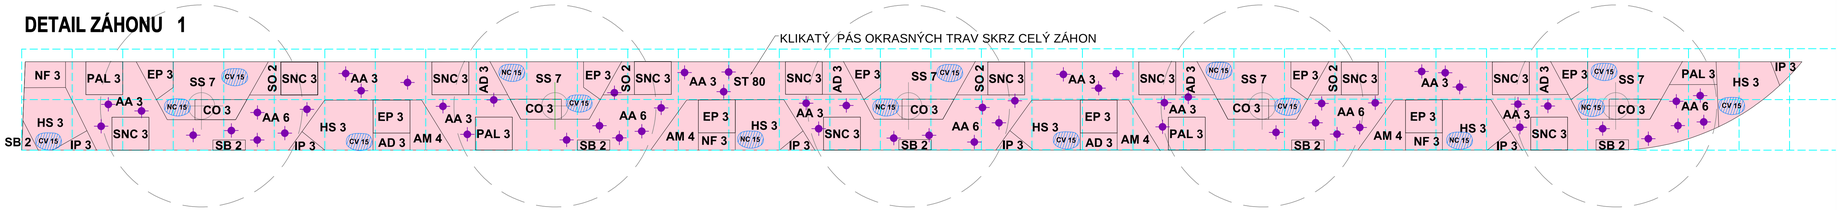

SOUPIS ROSTLIN
ZÁHON 1

AA	57 KS
AD	18 KS
AM	16 KS
CO	15 KS
CV	150 KS
EP	27 KS
HS	18 KS
IP	18 KS
NC	105 KS
NF	9 KS
PAL	12 KS
SB	12 KS
SO	8 KS
SNC	33 KS
SS	35 KS
ST	80 KS


DETAIL ZÁHONU 2

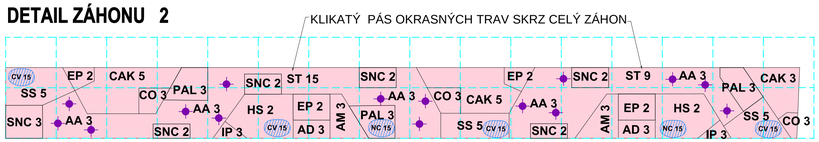

SOUPIS ROSTLIN
ZÁHON 2

AA	15 KS
AD	6 KS
AM	6 KS
CAK	13 KS
CO	9 KS
CV	60 KS
EP	8 KS
HS	4 KS
IP	6 KS
NC	30 KS
PAL	9 KS
SNC	13 KS
SS	15 KS
ST	15 KS


DETAIL ZÁHONU 3

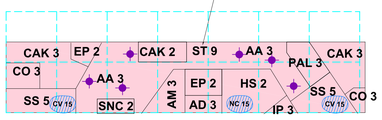

SOUPIS ROSTLIN
ZÁHON 3

AA	6 KS
AD	3 KS
AM	3 KS
CAK	8 KS
CO	6 KS
CV	30 KS
EP	4 KS
HS	2 KS
IP	3 KS
NC	15 KS
PAL	3 KS
SNC	2 KS
SS	10 KS
ST	9 KS


DETAIL ZÁHONU 4

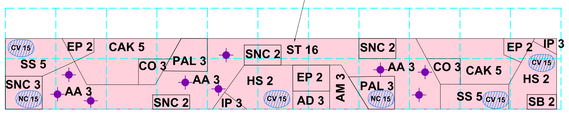

SOUPIS ROSTLIN
ZÁHON 4

AA	9 KS
AD	3 KS
AM	3 KS
CAK	10 KS
CO	6 KS
CV	60 KS
EP	6 KS
HS	4 KS
IP	6 KS
NC	15 KS
PAL	6 KS
SB	2 KS
SNC	9 KS
SS	10 KS
ST	10 KS


DETAIL ZÁHONU 5

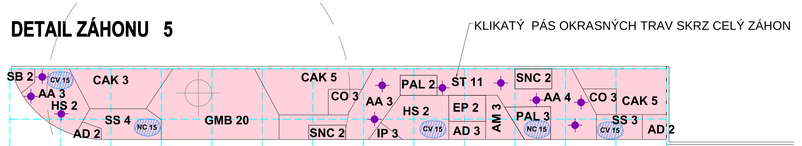

SOUPIS ROSTLIN
ZÁHON 5

AA	10 KS
AD	7 KS
AM	3 KS
CAK	13 KS
CO	6 KS
CV	45 KS
EP	2 KS
GMB	20 KS
HS	4 KS
IP	3 KS
NC	30 KS
PAL	5 KS
SNC	4 KS
SS	7 KS
ST	11 KS


DETAIL ZÁHONU 7

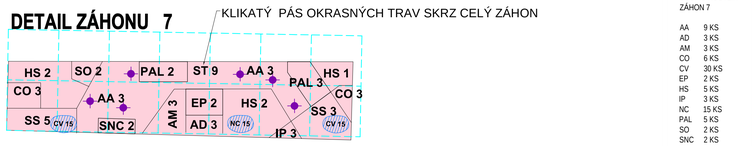

SOUPIS ROSTLIN
ZÁHON 7

AA	9 KS
AD	3 KS
AM	3 KS
CO	6 KS
CV	30 KS
EP	2 KS
HS	5 KS
IP	3 KS
NC	15 KS
PAL	5 KS
SO	2 KS
SNC	2 KS
SS	8 KS
ST	9 KS


DETAIL ZÁHONU 8

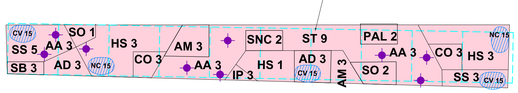

SOUPIS ROSTLIN
ZÁHON 8

AA	9 KS
AD	6 KS
AM	6 KS
CO	6 KS
CV	45 KS
HS	7 KS
IP	3 KS
NC	30 KS
PAL	2 KS
SB	3 KS
SO	3 KS
SNC	2 KS
SS	8 KS
ST	9 KS


DETAIL ZÁHONU 9

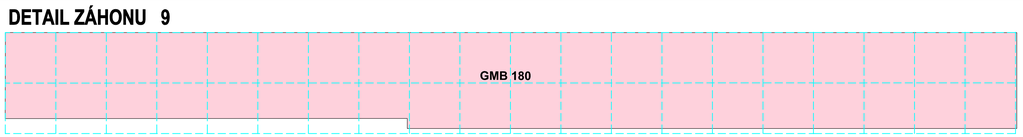

SOUPIS ROSTLIN
ZÁHON 9

GMB 180 KS

DETAIL ZÁHONU 10

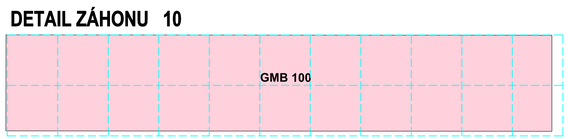

SOUPIS ROSTLIN
ZÁHON 10

GMB 100 KS

DETAIL ZÁHONU 6

SOUPIS ROSTLIN
ZÁHON 6

AA	53 KS
AD	18 KS
AM	27 KS
CO	13 KS
CV	195 KS
EP	17 KS
GMB	28 KS
HS	27 KS
IP	18 KS
NC	105 KS
NF	3 KS
PAL	11 KS
SB	11 KS
SO	23 KS
SNC	36 KS
SS	33 KS
ST	66 KS

LEGENDA - DETAILY ZÁHONŮ:

SOLITÉRNÍ VÝSADBA CIBULOVIN

SKUPINOVÁ VÝSADBA JARNÍCH CIBULOVIN

TRVALKOVÉ ZÁHONY – 222,1m2
(mulč. štěrk. fr. 8/16mm, vrstva 8cm)

AP 10
SS 11
OZNAČENÍ / POČET NAVRŽENÝCH ROSTLIN

METROVÁ VYTYČOVACÍ SÍŤ

SEZNAM ROSTLINNÉHO MATERIÁLU :

TRVALKY A OKRASNÉ TRÁVY ZÁHONŮ

značení	*jméno rostliny*	*počet ks*	*charakteristika*
AA	*Allium aflatunense*	*168*	*cibule*
AD	*Aster dumosus*	*64*	*kontejnerovaný materiál - K9*
AM	*Achillea 'Moonshine'*	*67*	*kontejnerovaný materiál - K9*
CAK	*Calamagrostis acutiflora 'Karl Foerster'*	*44*	*kontejnerovaný materiál - 2L*
CO	*Coreopsis verticillata*	*67*	*kontejnerovaný materiál - K9*
CV	*Crocus vernus - mix barev*	*615*	*cibule*
EP	*Echinacea purpurea*	*66*	*kontejnerovaný materiál - K9*
GMB	*Geranium macrorrhizum ´Bevans´*	*328*	*kontejnerovaný materiál - K9*
HS	*Helictortrichon sempervirens*	*71*	*kontejnerovaný materiál - K9*
IP	*Iris pumila*	*60*	*kontejnerovaný materiál - K9*
NC	*Narcissus cyclamineus ´Tete a Tete´*	*345*	*cibule*
NF	*Nepeta x faassenii 'Purrsian Blue'*	*12*	*kontejnerovaný materiál - K9*
PAL	*Perovskia atriplicifolia 'Little Spire'*	*53*	*kontejnerovaný materiál - K9*
SB	*Stachys byzantina*	*30*	*kontejnerovaný materiál - K9*
SO	*Salvia officinalis*	*36*	*kontejnerovaný materiál - K9*
SNC	*Salvia nemorosa ´Caradonna´*	*101*	*kontejnerovaný materiál - K9*
SS	*Sedum spectabile 'Matrona´*	*126*	*kontejnerovaný materiál - K9*
ST	*Stipa tenuissima*	*208*	*kontejnerovaný materiál - K9*

Navržené druhy a kultivary musí být bezpodmínečně dodrženy, jakákoli záměna bude konzultována s projektantem vegetačních úprav. Zákres inženýrských sítí je orintační, před veškerými výkopovými pracemi budou sítě vytyčeny v terénu.

AUTOŘI NÁVRHU	Doc.Ing.arch. Tomáš Rusín,Doc.Ing.arch. Ivan Wahla, Ing.arch. Petr Mutina	ATELIER RAW s.r.o. Udolská 48, 602 00 Brno tel.: 541 242 908 http://www.raw.cz atelier@raw.cz	
STAVEBNÍK	MĚSTO SLAVKOV, pALACKÉHO NÁMĚSTÍ 65, 684 01 Slavkov u Brna	DATUM:	11/2025
NÁZEV ZAKÁZKY	REKONSTRUKCE KOLÁČKOVA NÁMĚSTÍ VE SLAVKOVĚ U BRNA	STUPEŇ PD:	DPS
ČÁST - PROFESE	VEGETAČNÍ ÚPRAVY	STAVEBNÍ OBJEKT	
ZODPOVĚDNÝ PROJEKTANT	Ing. Tomáš Horský	MĚŘÍTKO:	1:50
VYPRACOVAL	Ing. Tomáš Horský	Č. PARÉ	Č. VÝKRESU/REV. 03
VÝKRES, DOKUMENT	SITUACE - DETAILY ZÁHONŮ		