



# SLAVKOV U BRNA SUCHÁ NÁDRŽ SuP1 PŘEHLEDNÁ SITUACE M 1:5000

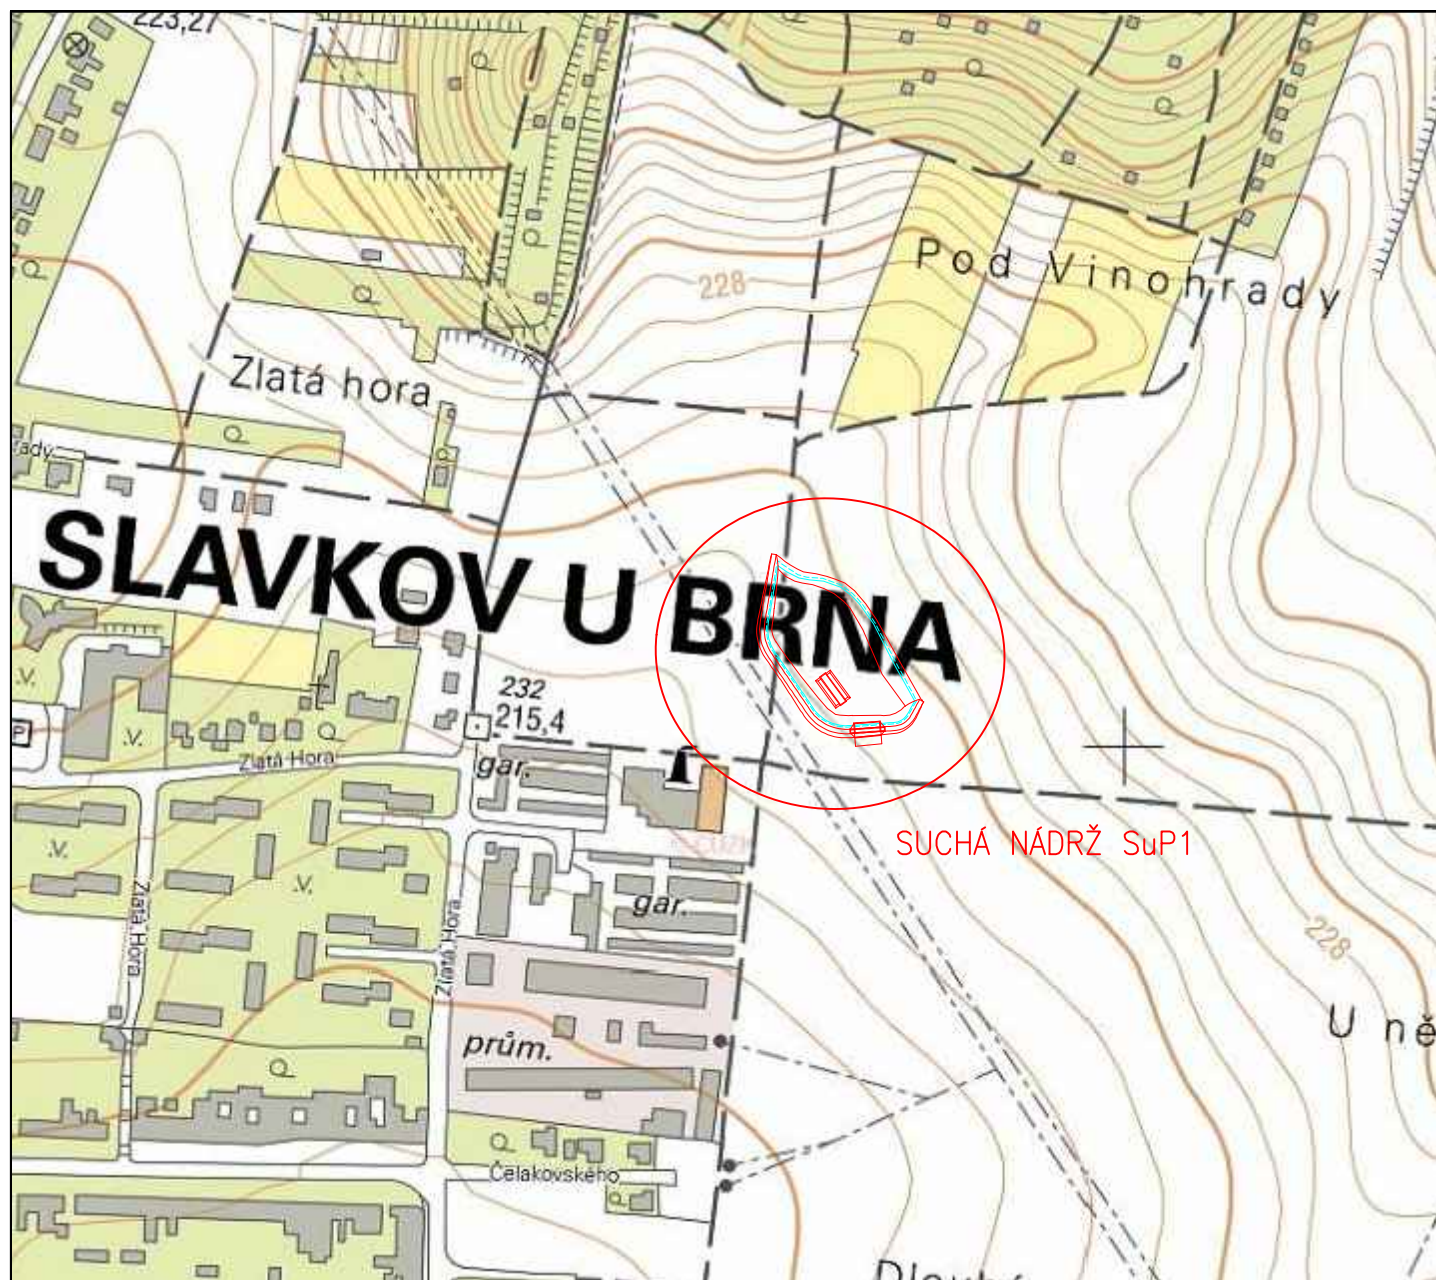

VYPRACOVAL		ZODP. PROJEKTANT		VED. PROJEKTANT		 <b>vodohospodářský atelier</b> <small>s.r.o., Růženec 54, 644 00 Brno</small>			
Ing. Hráček		Ing. Hráček		Ing. Hráček					
KRAJ		JIHOMORAVSKÝ		K.Ú.				SLAVKOV U BRNA	
INVESTOR		MĚSTO SLAVKOV U BRNA				ARCH.ČÍSLO		08/22	
STAVBA		<h2 style="text-align: center;">SLAVKOV U BRNA SUCHÁ NÁDRŽ SuP1</h2>				DATUM		06/22	
AKCE						STUPEŇ		DSP	
OBJEKT						FORMÁT		A4	
OBSAH		SITUAČNÍ VÝKRES ŠIRŠÍCH VZTAHŮ				MĚŘÍTKO		1:5000	
						PŘÍLOHA Č.		PARÉ Č.	
						<b>C.1.</b>			