


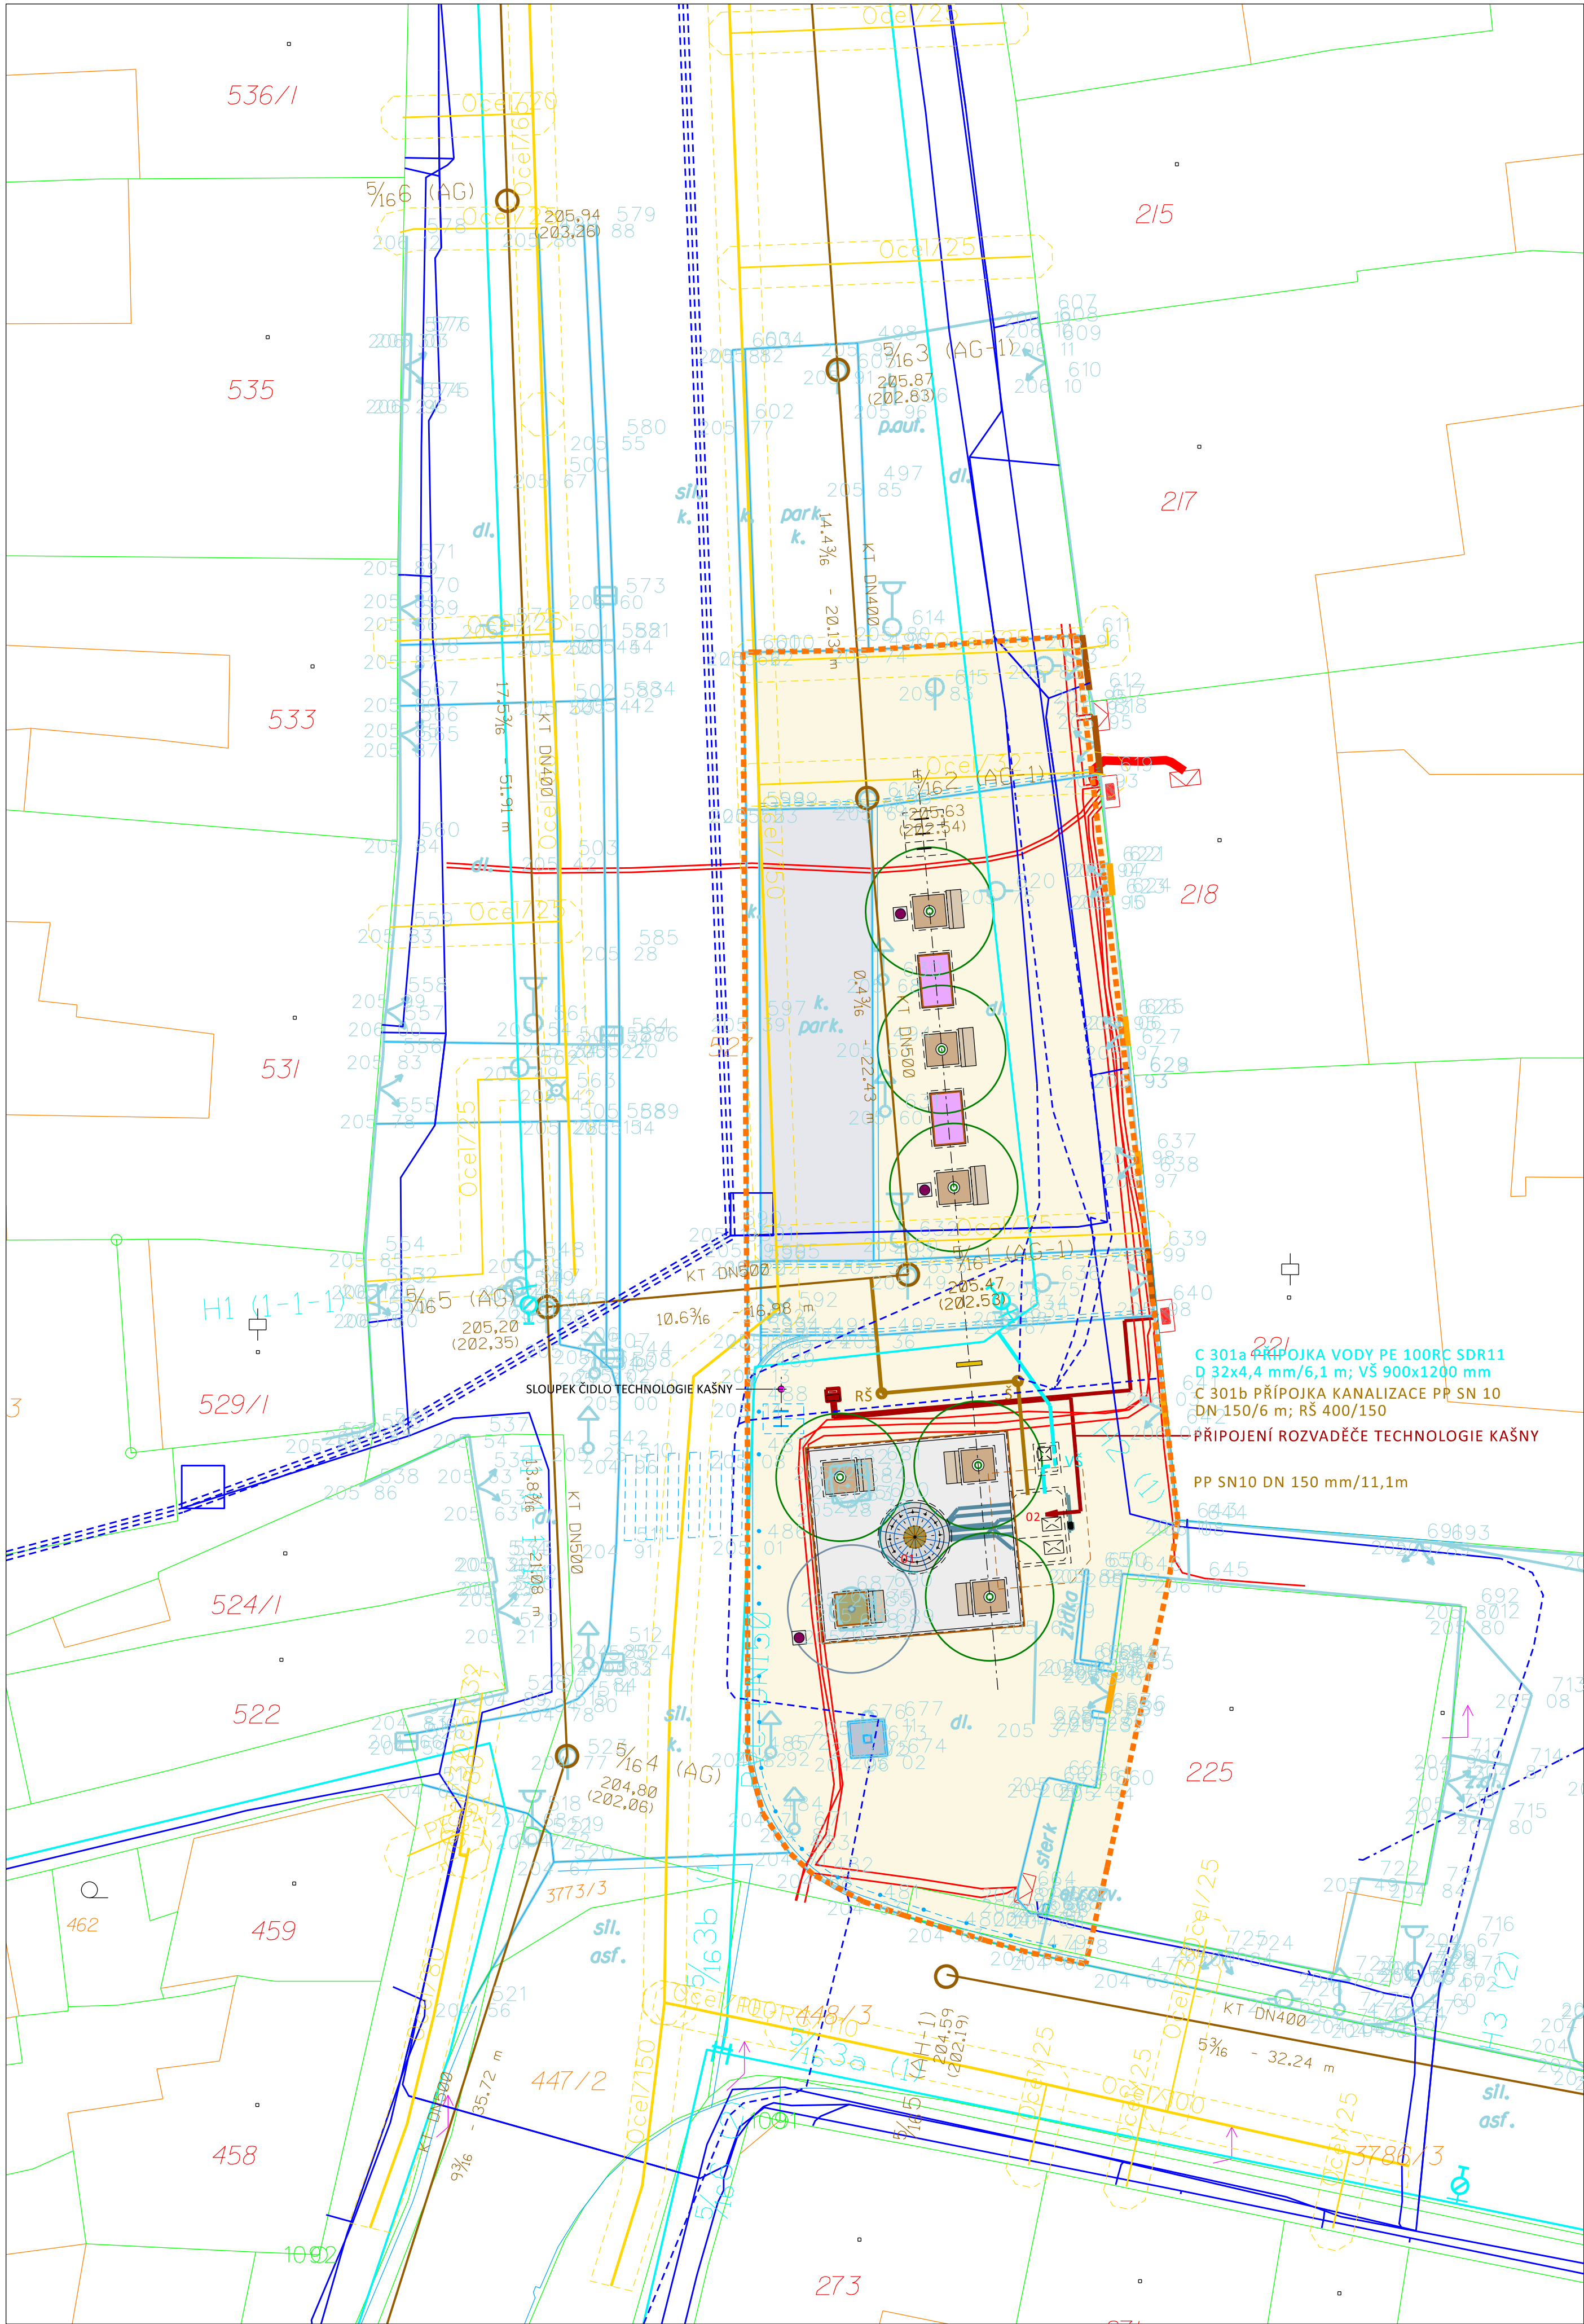

STÁVAJÍCÍ INŽENÝRSKÉ SÍTĚ

- PLYNOVOD - STL (GasNet)
- PLYNOVOD - PŘÍPOJKA STL (GasNet)
- ELEKTRO - ZAŘÍZENÍ NN (EG.D)
- SĐELOVACÍ KABELY - ZAMĚŘENÉ A KÓTOVANÉ; VNITŘNÍ SÍTĚ METALICKÉ (CETIN)
- SĐELOVACÍ KABELY - SÍTĚ S NEZAMĚŘENOU POLOHOU; METALICKÉ (CETIN)
- SĐELOVACÍ KABELY; KABELOVOD; SÍTĚ S NEZAMĚŘENOU POLOHOU OPTICKÉ + SOUBĚH S NN (CETIN)
- VODOVOD (VODOVODY A KANALIZACE VÝŠKOV,a.s.)
- KANALIZACE (VODOVODY A KANALIZACE VÝŠKOV,a.s.)

NAVŘZENÉ INŽENÝRSKÉ SÍTĚ

- NAVŘZENÉ PŘÍPOJKY VODY (TECHNOLOGICKÁ ŠACHTA KAŠNY)
- NAVŘZENÉ PŘÍPOJKY KANALIZACE (TECHNOLOGICKÁ ŠACHTA KAŠNY)
- NAVŘZENÁ PŘÍPOJKA NN (TECHNOLOGICKÁ ŠACHTA KAŠNY)
- TECHNOLOGIE KAŠNY - TRASY ROZVODŮ

LEGENDA

- 01 VODNÍ PRVEK; TRYSKANÉ ŽULOVÉ BLOKY V ÚROVNI DLAŽBY SPÁDOVANÉ DO BRONZOVÉ MŘÍŽE
- 02 VODNÍ PRVEK - PODZEMNÍ TECHNOLOGICKÁ ŠACHTA (2,0m x 3,0m x2,1m)

LEGENDA MOBILIÁŘE

- LAVICE S OPĚRÁKEM (TYPOVÁ, DÉLKA 1800 mm) - OCELOVÁ, ZINKOVANÁ KONSTRUKCE OPATŘENÁ PRAŠKOVÝM VYPALOVACÍM LAKEM V ODSTÍNU RAL 9007; SEDÁK A OPĚRÁK, LAMELY Z TROPICKÉHO DŘEVA; KOTVENÍ SKRYTÉ POD DLAŽBOU
- LAVICE S OPĚRÁKEM (TYPOVÁ, DÉLKA 1500 mm) - OCELOVÁ, ZINKOVANÁ KONSTRUKCE OPATŘENÁ PRAŠKOVÝM VYPALOVACÍM LAKEM V ODSTÍNU RAL 9007; SEDÁK A OPĚRÁK, LAMELY Z TROPICKÉHO DŘEVA; KOTVENÍ SKRYTÉ POD DLAŽBOU
- ODPADKOVÝ KOŠ - OCELOVÁ ZINKOVANÁ KONSTRUKCE OPATŘENÁ VYPALOVACÍM LAKEM V ODSTÍNU RAL 9007; KOTVENÍ SKRYTÉ POD DLAŽBOU
- STOJAN NA KOLO - OCELOVÁ ZINKOVANÁ KONSTRUKCE OPATŘENÁ VYPALOVACÍM LAKEM V ODSTÍNU RAL; S OCHRANNÝM PÁSEM Z ODOLNÉ GUMY EPDM; KOTVENÍ SKRYTÉ POD DLAŽBOU
- ČTVERCOVÁ STROMOVÁ MŘÍŽ; ODLETEK ŠEDÉ LITINY; DĚLENÁ NA ČTVRTINY, VČETNĚ OCHRANNÉ MŘÍŽE KMENU A MONTÁŽNÍHO RÁMU
- SLOUP PRO ČIDLO (VIZ TECHNOLOGIE KAŠNY); BARVA RAL 9007
- STÁVAJÍCÍ PATNIKY
- STÁVAJÍCÍ STOJANY NA KOLA

LEGENDA ZPEVNĚNÝCH PLOCH

- STÁVAJÍCÍ BETONOVÁ DLAŽBA
- NAVŘZENÁ DLAŽDĚNÁ PLOCHA KOLEM VODNÍHO PRVKU - ŠTÍPANÁ ŽULOVÁ MOZAIKA (40-60 mm VŠECHNY TŘI ROZMĚRY); SKLÁDANÁ DO ŘÁDKŮ; ŠEDÁ
- LEMOVÁNÍ ŘÁDKEM ŠTÍPANÉ ŽULOVÉ KOSTKY DROBNÉ (80-120 VŠECHNY TŘI ROZMĚRY) KLADENÉ DO BETONOVÉHO LOŽE; KOLEM NAVŘZENÝCH STROMŮ A VODNÍHO PRVKU
- LEMOVÁNÍ OCELOVOU PÁSNICÍ 150/8 mm S NAVRANÝMI KOTEVNÍMI TRNY A ŘÁDKEM ŠTÍPANÉ ŽULOVÉ KOSTKY DROBNÉ (80-120 VŠECHNY TŘI ROZMĚRY) KLADENÉ DO BETONOVÉHO LOŽE; STÁVAJÍCÍ STROM

LEGENDA VEGETAČNÍCH ÚPRAV

- STÁVAJÍCÍ STROMY
- NAVŘZENÉ STROMY
- HRANICE ŘEŠENÉHO ÚZEMÍ
- KN
- STÁVAJÍCÍ STAV
- NÁVRH
- POLOHOPIS
- VSTUP DO OBJEKTU
- VJEZD
- TRVALKOVÝ ZÁHON

0 5 m 20 m

AUTORI NÁVRHU			Doc.Ing.arch. Tomáš Rusín, Doc.Ing.arch. Ivan Wahla, Ing.arch. Petr Mutina		ATELIER RAW s . r . o .	
					Lidická 48, 602 00 Brno http://www.raw.cz	
					tel.: 541 242 908 atelier@raw.cz	
STAVEBNÍK			MĚSTO SLAVKOV, PALACKÉHO NÁMĚSTÍ 65, 684 01 Slavkov u Brna			DATUM:
						08/2026
NÁZEV ZAKÁZKY			SLAVKOV U BRNA - SPODNÍ ČÁST PALACKÉHO NÁMĚSTÍ			STUPEŇ PD:
						DP2, DPS
ČÁST - PROFESE					STAVEBNÍ OBJEKT	
ZODPOVĚDNÝ PROJEKTANT					MĚŘÍTKO:	
					1:200	
VYPRACOVAL					Č. PARÉ	Č. VÝKRESU/REV.
VÝKRES, DOKUMENT					KOORDINAČNÍ SITUAČNÍ VÝKRES	
					C 03	