


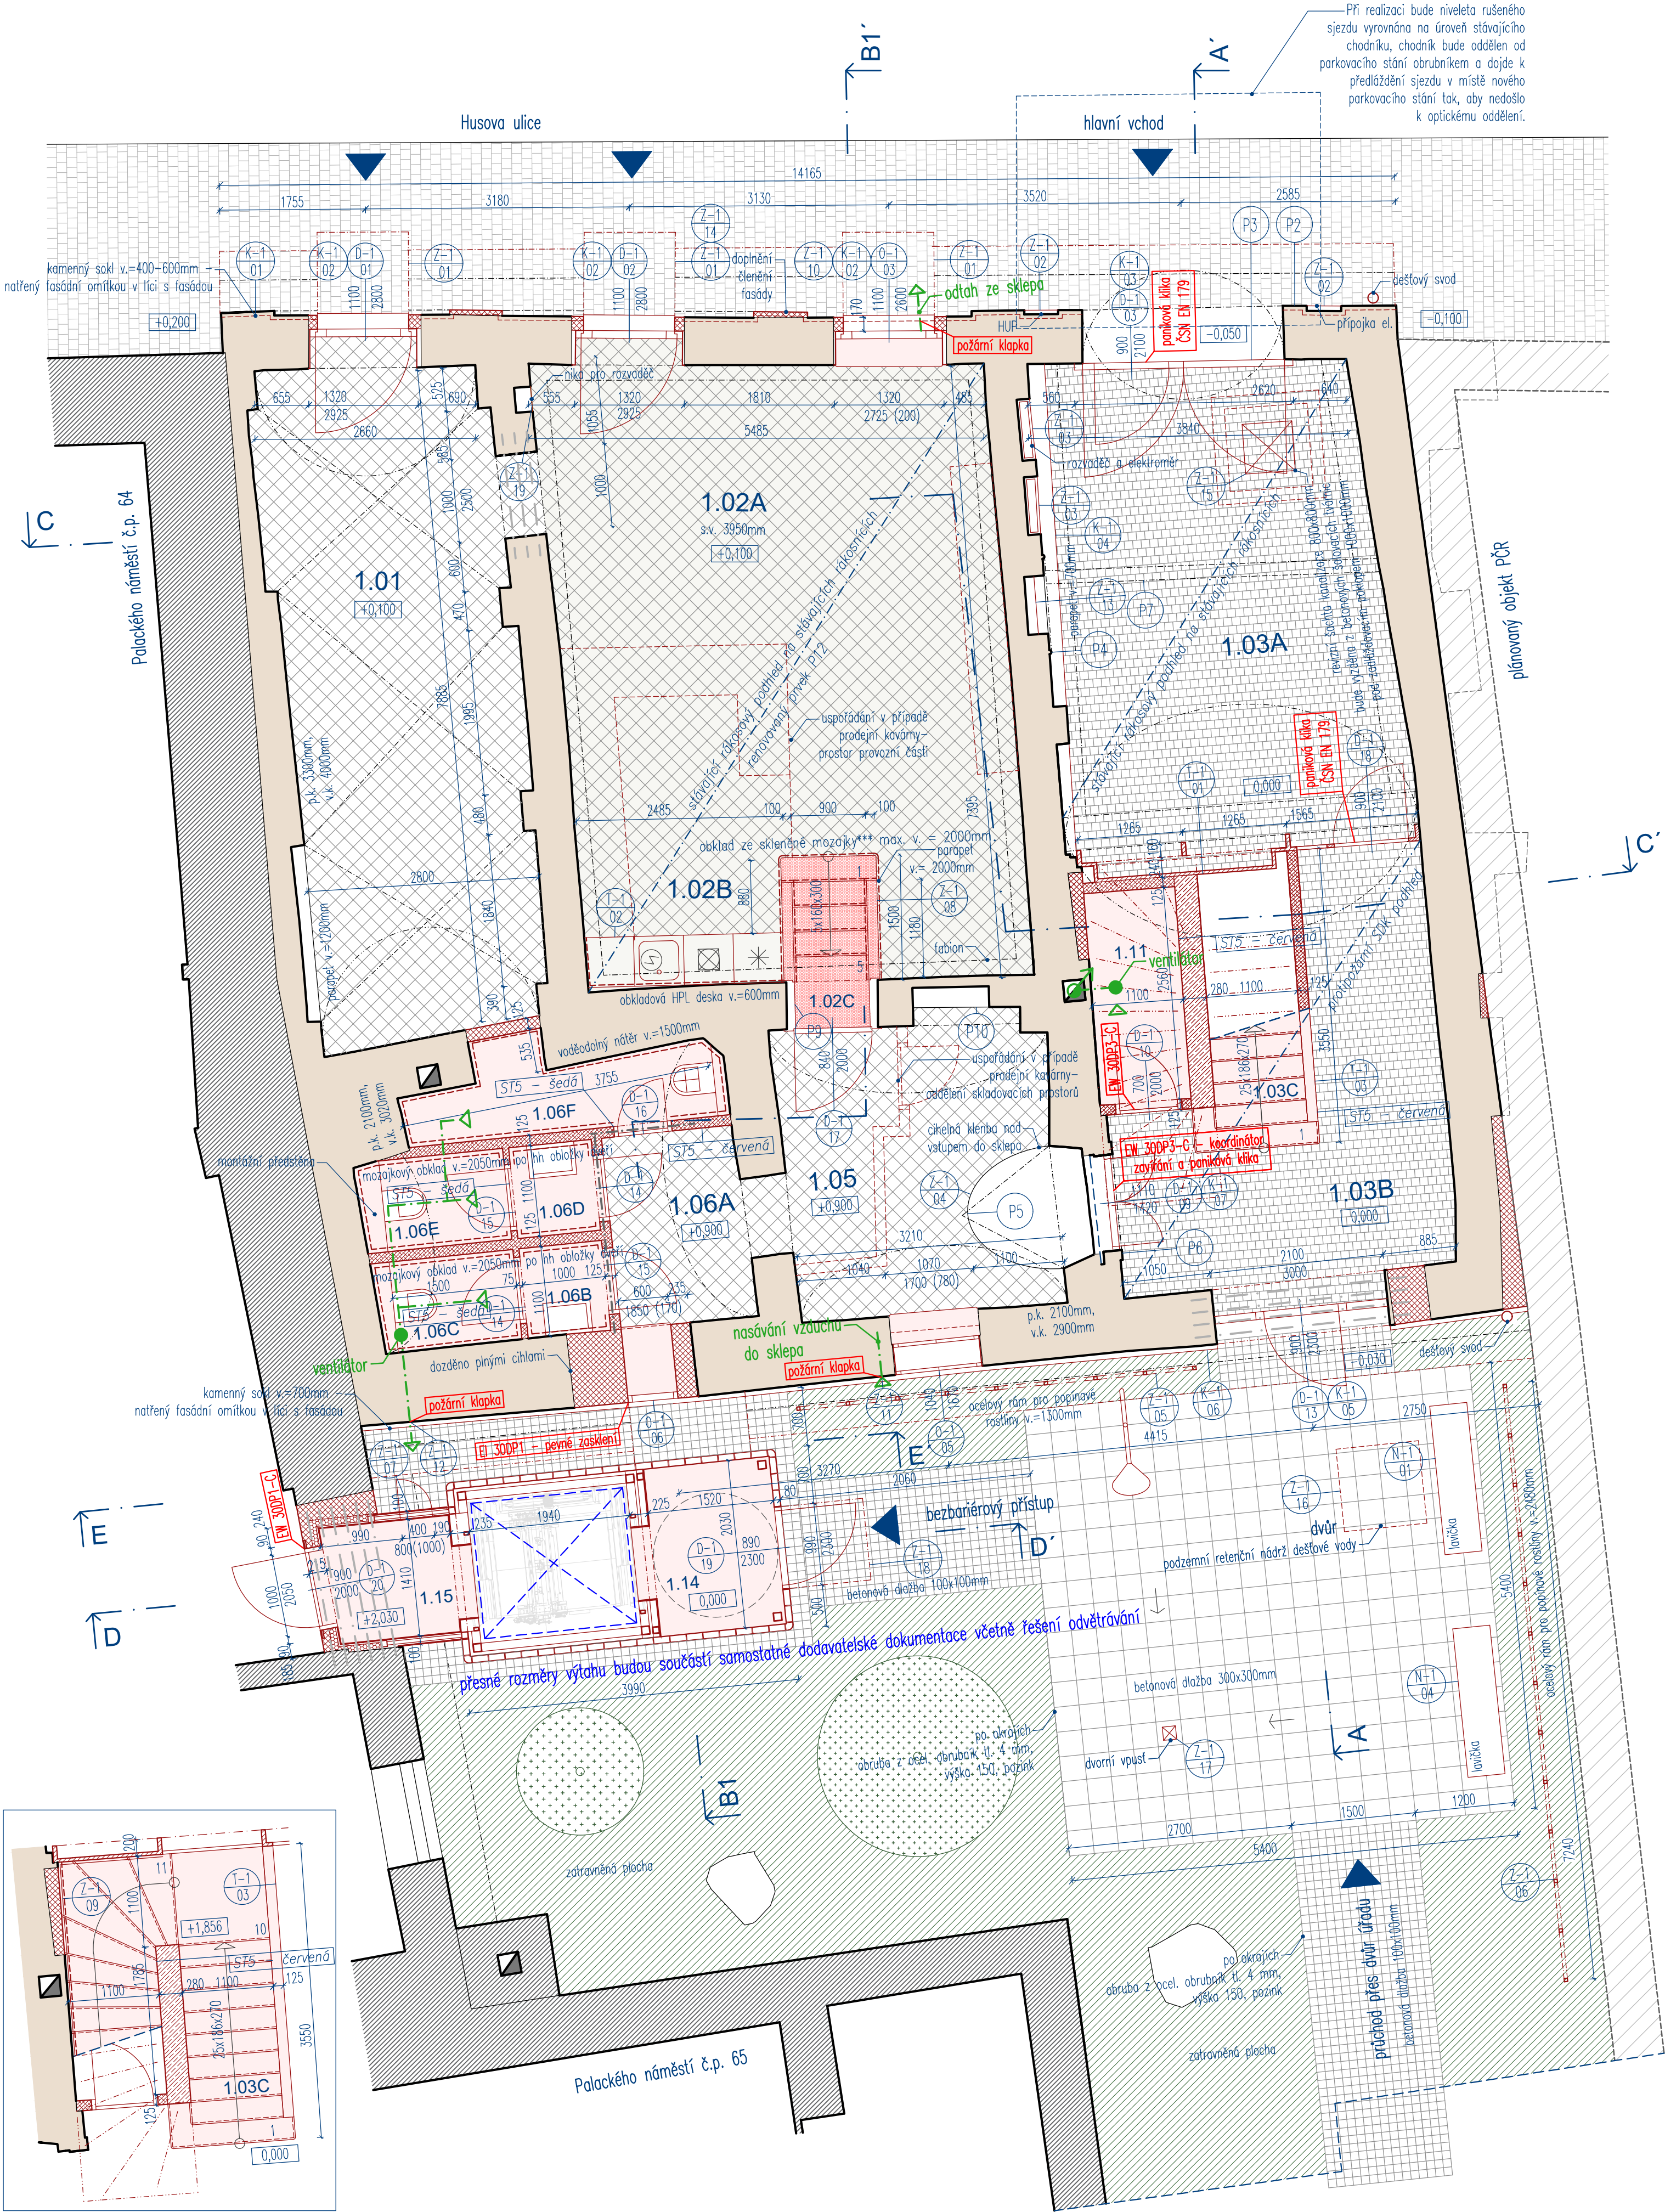

půdorys mezipodesty

LEGENDA STAVEBNÍCH HMOT

- stávající zdvo
- stávající betonové konstrukce
- sousední objekty
- nové betonové konstrukce
- nové dozdívky z plných cihel
- nové stěny z porobetonových tvárnic
- nové dřevěné konstrukce
- nové sádkartonové stěny
- nová tepelná izolace

LEGENDA MÍSTNOSTÍ

LEGENDA OSTATNÍ

- obklad/voděodolný nátěr
- VÝPIS PŘEKLADŮ
- systémový překlad pro porobetonové stěny 1250x125x250mm – celkové 3ks
- překlad z válcované oceli – VIZ D.1.2 STAVEBNÍ KONSTRUKČNÍ ŘEŠENÍ
- nové překlady ve stávajícím zdvu z válcované oceli viz bourací práce – odsouhlasit statikem
- překlady v nových příčkách dle systémového řešení dodavatele zdvo – odsouhlasit statikem

ozn. místn.	účel místnosti	plocha (m²)	ozn. skladby podlahy	podlahová krytina navrhovaný stav	povrchová úprava stěn navrhovaný stav	ozn. skladby stropu	povrchová úprava stropu navrhovaný stav
1.01	kancelář/pronajimatelná jednotka (variantně prodejní kavárna)	23,8	PO 1.01–1	dlážba slinutá neglazovaná – čtverce 15x15cm	vápenná štuková omítka s nátěrem	ST2	omítnutý rýkosový strop s malbou**
1.02A	kancelář/pronajimatelná jednotka (variantně prodejní kavárna)	35,5	PO 1.02–1	dlážba slinutá neglazovaná – čtverce 15x15cm	vápenná štuková omítka s malbou	ST2	omítnutý rýkosový strop s malbou**
1.02B	kuchyně	3,7	PO 1.02–1	dlážba slinutá neglazovaná	vápenná štuková omítka s malbou	ST2	omítnutý rýkosový strop s malbou**
1.02C	schody	1,8	PO 1.02–2	dlážba ze skleněné mozaiky***	obklad ze skleněné mozaiky***	ST5	omítnutý rýkosový strop s malbou**
1.03A	průchod od ulice	24,0	PO 1.03–1–A	dubové špalky 10x10cm	vápenná štuková omítka s malbou	ST2	omítnutý rýkosový strop s malbou**
1.03B	průchod od dvora	13,1	PO 1.03–1–B	dubové špalky 10x10cm	vápenná štuková omítka s malbou	ST2	malba na omítku – SDK podhled
1.03C	schodiště	8,9	PO 1.03–3	dubové náslapy*	vápenná štuková omítka s malbou	ST2/5	malba na omítku – SDK podhled
1.04	neobsazeno						
1.05	místnost	12,0	PO 1.05	dlážba slinutá neglazovaná – čtverce 15x15cm	vápenná štuková omítka s malbou	ST2	vápenná štuková omítka s malbou
1.06A	předstíh	3,8	PO 1.06–1	dlážba slinutá neglazovaná – čtverce 15x15cm	vápenná štuková omítka s malbou	ST2/5	vápenná štuková omítka s malbou
1.06B	předstíhka s umyvad.	1,1	PO 1.06–2	polyur. stěrka, červená*	obklad ze skleněné mozaiky***	ST5	vápenná štuková omítka s malbou
1.06C	toaleta	1,7	PO 1.06–2	polyur. stěrka, červená*	obklad ze skleněné mozaiky***	ST5	vápenná štuková omítka s malbou
1.06D	předstíhka s umyvad.	1,1	PO 1.06–2	polyur. stěrka, červená*	obklad ze skleněné mozaiky***	ST5	vápenná štuková omítka s malbou
1.06E	toaleta	1,7	PO 1.06–2	polyur. stěrka, červená*	obklad ze skleněné mozaiky***	ST5	vápenná štuková omítka s malbou
1.06F	okřídlová místnost	3,6	PO 1.06–2	polyur. stěrka, červená*	omítka s malbou + voděodolný nátěr	ST5	vápenná štuková omítka s malbou
1.07	neobsazeno						
1.08	neobsazeno						
1.09	neobsazeno						
1.10	neobsazeno						
1.11	sklad	2,9	PO 1.03–2	polyur. stěrka, červená*	vápenná štuková omítka s malbou	ST2/5	malba na omítku – beton
1.12	neobsazeno						
1.13	neobsazeno						
1.14	předprostor výtahu	3,2	PO 1.14	polyur. stěrka, červená*	luxury, kompozitní hliník, panely*	ST2/7	lakovaný trapézový plech*
1.15	propojka do soused. b.	2,6	PO VÝTAH 1/2	polyur. stěrka, červená*	kompozitní hliník, panely*	ST2/7	lakovaný trapézový plech*
		Σ	144,5				

POZNÁMKA:
– ČÍSLOVÁNÍ MÍSTNOSTÍ VÝCHÁZÍ Z ČÍSLOVÁNÍ MÍSTNOSTÍ VE STAVEBNÍ HISTORICKÉM PRŮZKUMU
*červená barva RAL 3016, lakované tvrdou křídlovou barvou
**nerovinný povrch
***červená skleněná mozaika barva RAL 3016, šedá spárovka viz technická zpráva – referenční výrobek
****červená skleněná mozaika s protiskluzovou úpravou povrchu, šedá spárovka a sklady konstrukcí – referenční výrobek


projekt protipožární bezpečnosti viz – D.1.3 POŽÁRNÍ BEZPEČNOSTNÍ ŘEŠENÍ
projekt vzduchotechniky – D.1.4.2 VZDUCHOTECHNIKA

POZNÁMKA :

- PŘI VÝSTAVBĚ MUSÍ GDS VZÁJEMNĚ KOORDINOVAT VÝKRESOVOU DOKUMENTACI, ARCHITECTONICKO–STAVEBNÍ A KONSTRUKČNÍ ČÁST S NÁVZÁJNOSTÍ NA JEDNOTLIVÉ PROJEKTY INSTALACÍ (TZB), POŽÁRNÍ BEZPEČNOSTI.
- TATO DOKUMENTACE NENAHRAŽUJE DODAVATELSKOU DOKUMENTACI A VÝROBNÍ/DILENSKOU DOKUMENTACI PRO REALIZACI STAVBY.
- DODAVATELSKÁ A VÝROBNÍ/DILENSKÁ DOKUMENTACE MUSÍ BÝT PŘED ZAPOČETÍM KONKRÉTNÍCH STAVEBNÍCH PRACÍ ODSOUHLASENA GPS A INVESTOREM.
- SPECIFIKACE MATERIÁLŮ JSOU UVEDENY V TECHNICKÉ ZPRÁVĚ A TABULKÁCH.
- KÓTY MOHOU VYKAZOVAT NEPŘESNOSTI ±50 MM S OHLEDEM NA VÝZNAMNÉ NEROVNOSTI PLOCH.
- VEŠKERÉ ROZMĚRY JSOU POUZE ORIENTAČNÍ, JE NEZBYTNÉ NUTNĚ JEJICH OVĚŘENÍ NA STAVBĚ!
- PŘI PROVÁDĚNÍ PRACÍ NA STAVBĚ MUSÍ BÝT DODRŽENY PŘEDPISY TÝKAJÍCÍ SE BEZPEČNOSTI PRÁCE A TECHNICKÝCH ZAŘÍZENÍ, TZN. ZÁKON 309/2006 Sb. A DÁLĚ NAŘÍZENÍ VLÁDY č.362/2005 Sb., NAŘÍZENÍ VLÁDY č.101/2005 Sb., č.262/2006 Sb. A VÝHLÁŠKY Č. 591/2006 Sb. O BLÍŽŠÍCH MINIMÁLNÍCH POŽADAVCÍCH NA BEZPEČNOST A OCHRANU ZDRAVÍ PŘI PRÁCI NA STAVEBNÍCH.
- ZA BEZPEČNOST PRÁCE A TECHNICKÝCH ZAŘÍZENÍ PŘI STAVEBNÍCH A BOURACÍCH PRÁCECH ZODPOVÍDÁ DODAVATEL STAVBY. TEN JE TAKÉ ZPRACOVATELEM PLÁNU BEZPEČNOSTI A OCHRANY ZDRAVÍ PŘI PRÁCI PRO SVE DODÁVKY.
- STAVEBNÍ FIRMA ZAJISTÍ VYMEZENÍ NEBEZPEČNÉHO PROSTORU KOLEM STAVBY OPOLOCENÍM V SOULADU SE ZÁKONEM č.309/2006Sb. A NAŘÍZENÍMI VLÁDY č.362/2005Sb., č.591/2006Sb.
- PŘI POSTUPNÉM ODKRYVÁNÍ KONSTRUKCE DŘEVĚNÝCH STROPŮ BUDOU PEČLIVĚ PROZKOUMÁNY JEDNOTLIVÉ DŘEVĚNÉ PRVKY, ZEJMÉNA Z HLEDISKA POŠKOZENÍ VLNKOSTI A BIOGENNÍMI ČINITELI – POŠKOZENÉ ČÁSTI RAKOSŮ BUDOU PO KONSULTACI S PROJEKTANTEM VYMĚNĚNY BUDE UPŘESNĚN PŘI REALIZACI.
- PROSTUPY INSTALACÍ POŽÁRNÍMI STĚNAMI A POŽÁRNÍMI STROPY BUDOU UTUŠENÝMI CERTIFIKOVANÝMI VÝROBKY DLE POŽADOVANÉ POŽÁRNÍ ODOLNOSTI/ SOUČÁSTI PROJEKTU ZI, UT, VZT, EI A POŽÁRNÍ ZPRÁVY
- PŘÍPADNĚ DODATEČNÉ PROSTUPY A DRAŽKY VE VODOROVNÝCH A SVĚLSÝCH KONSTRUKCÍCH JE NUTNO PŘEDEM KONSULTOVAT
- PŘED BETONÁŽÍ NOSNÝCH I NENOSNÝCH KONSTRUKCÍ, POKLADÁNÍM BETONOVÝCH MAZANIN A PROVÁDĚNÍM FINÁLNÍCH PLOCHOVÝCH ÚPRAV MUSÍ BÝT DO KONSTRUKCÍ UMÍSTĚNY PROSTUPKY, CHRÁNÍKY, TRUBKOVÁNÍ V KOORDINACI SE VŠEMI DÍLČÍMI PROFESEMI.
- PŘED APLIKACÍ FASÁDNÍCH, VNĚJŠÍCH I VNITŘNÍCH PLOCHOVÝCH ÚPRAV A BAREVNÝCH NÁTĚRŮ MUSÍ DODAVATEL TĚCHTO PRACÍ PROVĚST ZKUSĚBNÍ VZORKY, KTERÉ MUSÍ BÝT SCHVÁLENÉ GPS, ARCHITEKTEM A INVESTOREM.
- PŘED ZAHÁJENÍM VÝROBY PSY VÝROBKŮ ZÁMEČNICKÝCH, TRUHLÁŘSKÝCH, KLEMPÍŘSKÝCH, KOTELNÍCH A PROSTUPOVÝCH PRVKŮ, JE NUTNO ZAMĚŘIT SKUTEČNÉ ROZMĚRY PROVEDENÝCH STAVEBNÍCH KONSTRUKCÍ A KOTVENÍ PŘÍMO NA STAVBĚ.
- PŘED ZAHÁJENÍM VÝROBY VÝROBKŮ – OKEN, DVEŘÍ, TRUHLÁŘSKÝCH, KLEMPÍŘSKÝCH, ZÁMEČNICKÝCH, KAMENICKÝCH, KLEMPÍŘSKÝCH A OSTATNÍCH JE NUTNO ZAMĚŘIT SKUTEČNÉ ROZMĚRY, PLOCHOVÉ ÚPRAVY BUDOU VYZVOKOVÁNY A DILENSKÁ DOKUMENTACE PŘEDLOŽENA K ODSOUHLASENÍ
- POSTUP PRÁCI NA RENOVACÍCH PRVKŮ A RAKOSOVÝCH PODHLEDĚCH BUDE ROZHODNUTA NA ZÁKLADĚ JEJICH SKUTEČNÉHO STAVU BUDOU ODSOUHLASENY PROJEKTANTEM, GPS, INVESTOREM A ORGÁNEM PAMÁTKOVÉ PÉČE.

ROZDĚLENÍ NA 1. A 2. ETAPU VIZ D.1.2 STAVEBNÍ KONSTRUKČNÍ ŘEŠENÍ
± 0,000 = 209,8 m n. m., souřadný systém: JTSK, výškový systém: Bpv

GENERÁLNÍ PROJEKTANT	Atelier Štěpán s.r.o.
autor	Ing. arch. Marek Štěpán
zodpovědný projektant	Ing. arch. Marek Štěpán
vypracoval	Ondřej Hanuš M.Sc.

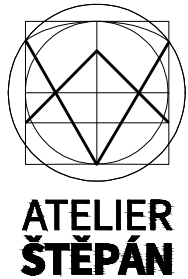

Tento dokument požívá ochrany dle zákona č. 121/2000 Sb. (Autorský zákon). Originál tohoto výkresu a návrh řešení na něm zobrazený je majetkem autora a firmy Atelier Štěpán. Tento výkres nesmí být – výjima zřejmého účelu, pro nějž byl pořízen – používán a žádným způsobem nerespektujícím ustanovení Autorského zákona nebo dohodu klienta a hlavního architekta (Autora) poskytnut třetí osobě.

NÁZEV AKCE
Revitalizace domu na Husově ulici č.p. 63, Slavkov u Brna

investor: Město Slavkov u Brna Palackého náměstí 65, 684 01 Slavkov u Brna	OBJEKT	SO 01
místo: Husova č.p. 63 - parc. č. 63, parc. č. 64, Palackého nám. č.p. 64 - parc. č. 65 a č.p. 65 - parc. č. 66 v k.ú. Slavkov u Brna, okr. Vyškov (750301)	STUPEŇ	DPS
část: ARCHITECTONICKO - STAVEBNÍ	DATUM	3 / 2023
výkres/dokument:	FORMÁT	6x A4
	MĚŘÍTKO	1:50
	Č. VÝKRESU	PARE