


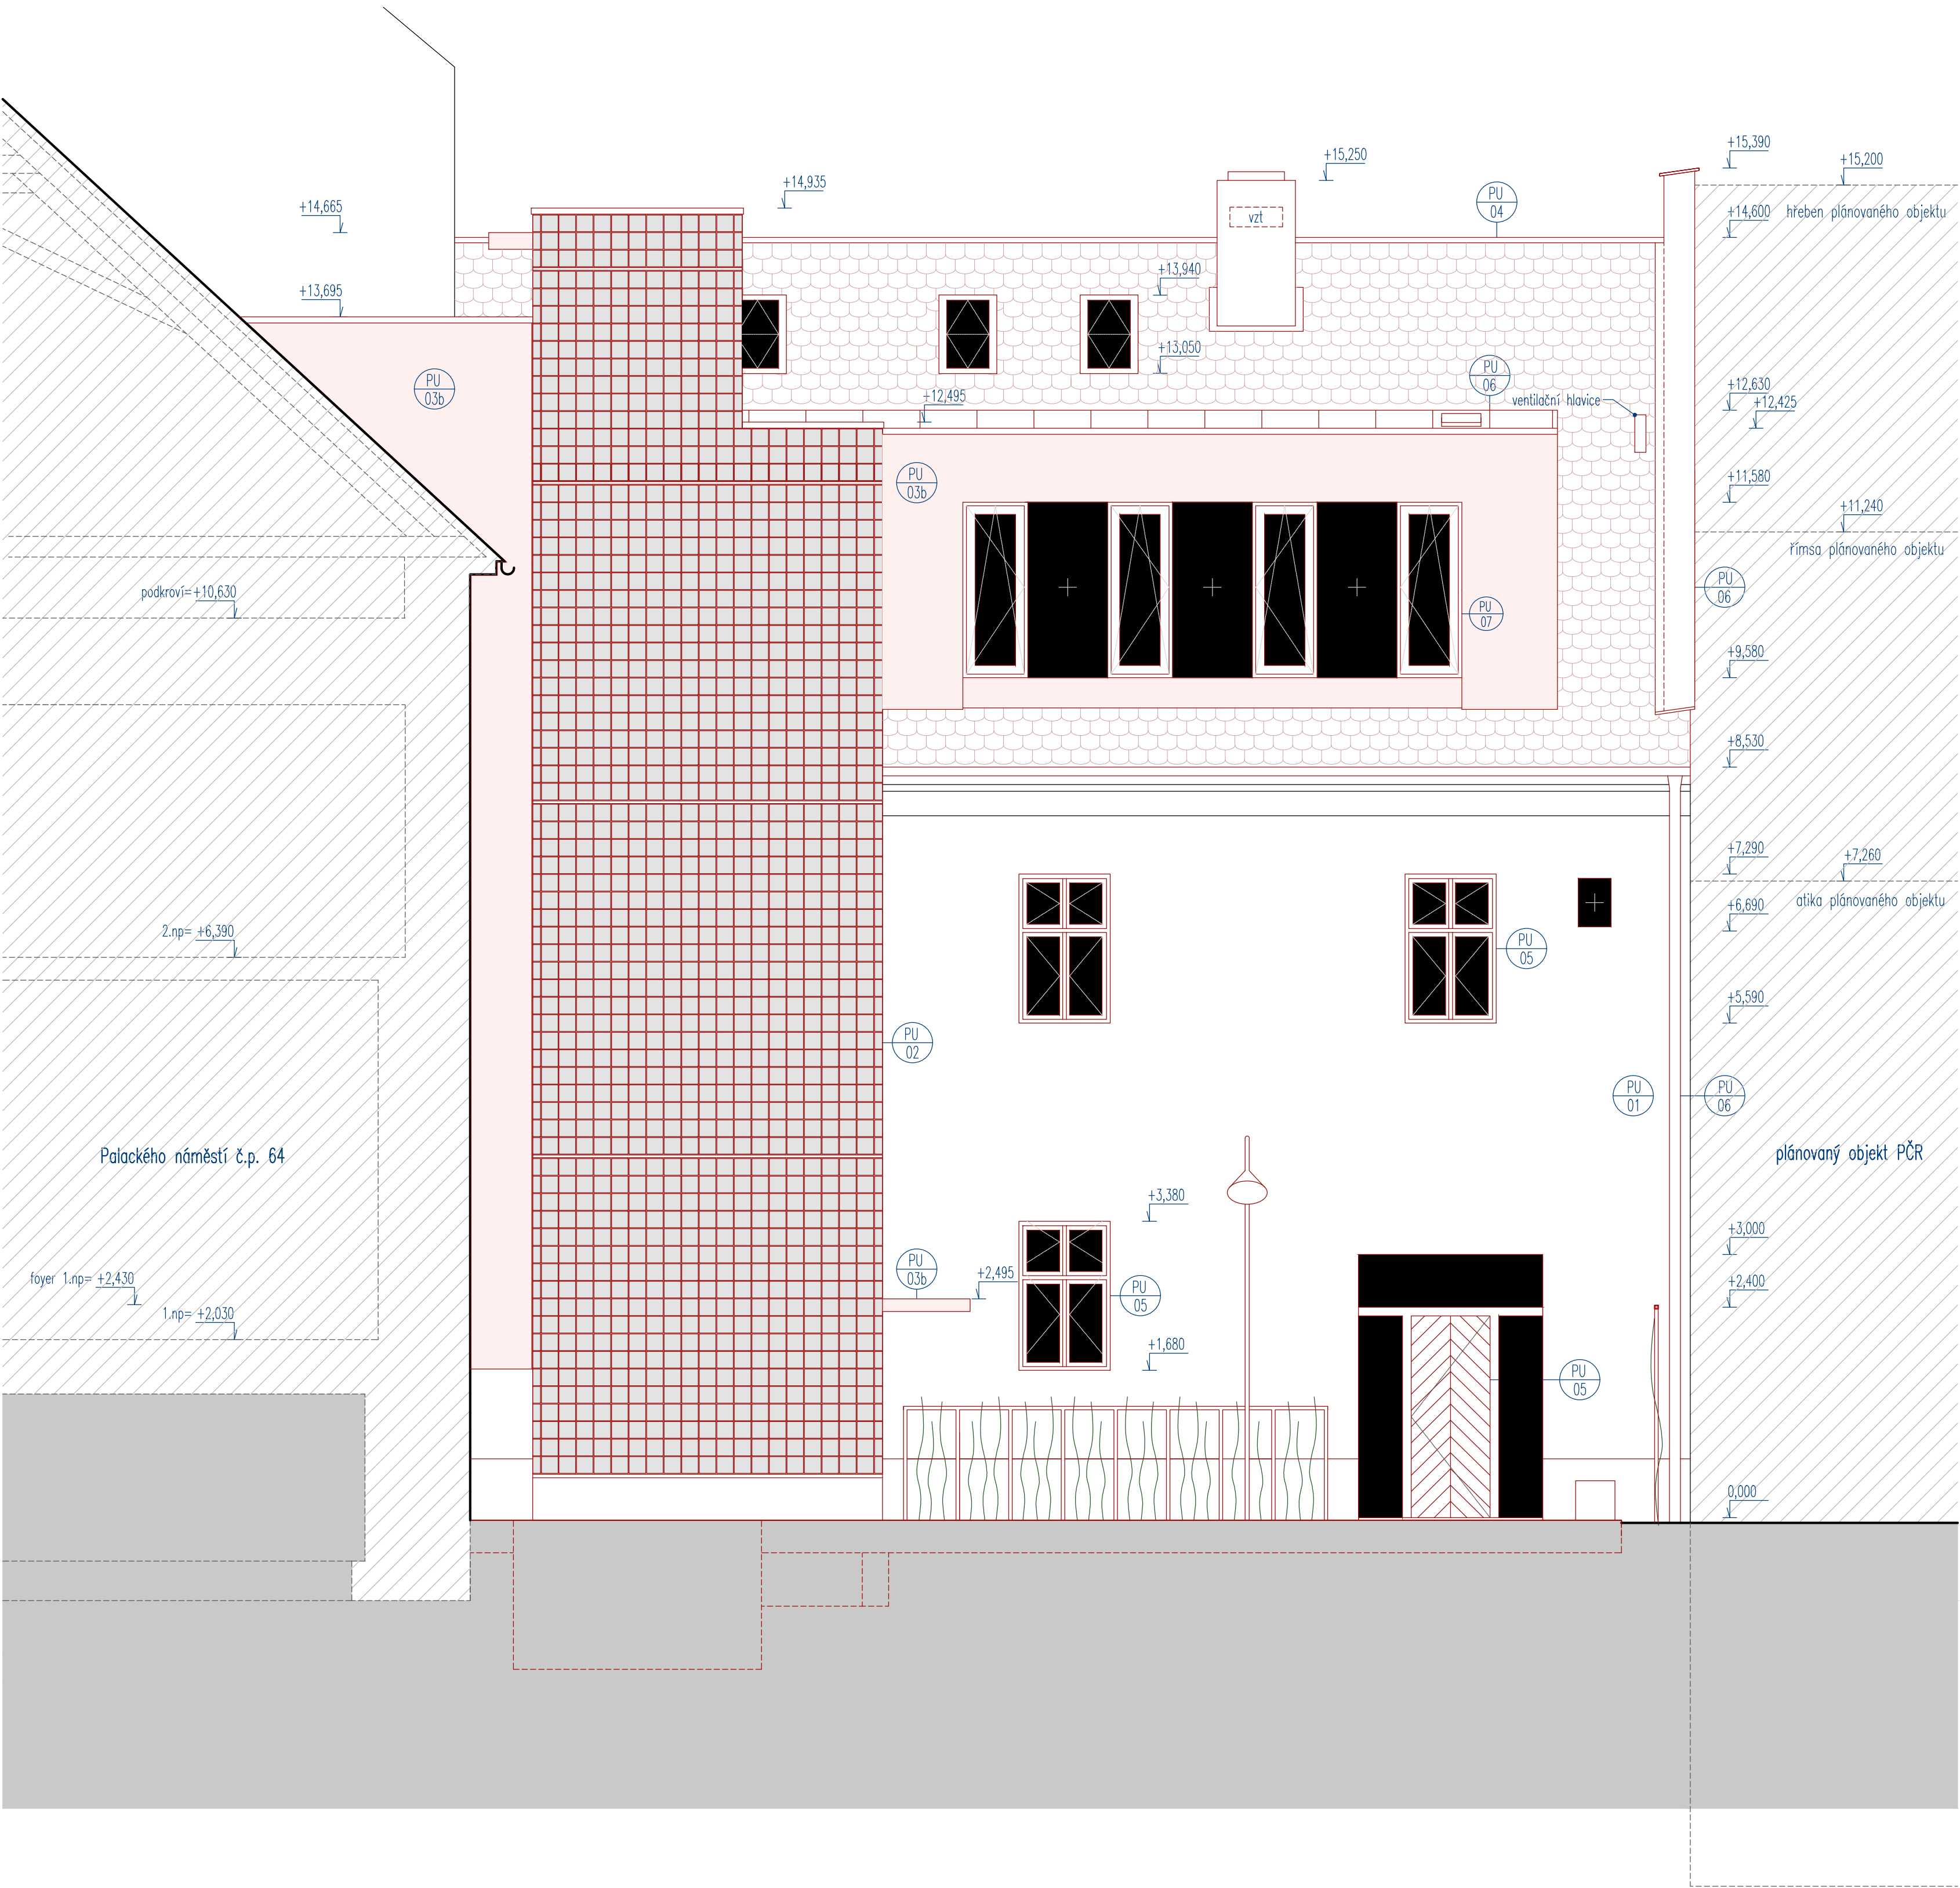

LEGENDA MATERIÁLŮ – EXTERIÉR

- PU 01 štuková vápenná omítka trasová s malbou na minerální bázi – šedá
- PU 02 luxfery – širé
- PU 03b hliníkové kompozitní panely – červené RAL 3016
- PU 04 pálená střešní krytina – bobrovka – červená
- PU 05 dřevěné okenní rámy – červené RAL 3009
- PU 06 klempířské výrobky – měď
- PU 07 dřevěné okenní rámy – červené RAL 3016

POZNÁMKA :

- PŘI VÝSTAVBĚ MUSÍ GDS VZÁJEMNĚ KOORDINOVAT VÝKRESOVOU DOKUMENTACI, ARCHITEKTONICKO-STAVEBNÍ A KONSTRUKČNÍ ČÁST S NÁVAZNOSTÍ NA JEDNOTLIVÉ PROJEKTY INSTALACÍ (TZB), POŽÁRNÍ BEZPEČNOSTI.
- TATO DOKUMENTACE NENAHRAZUJE DODAVATELSKOU DOKUMENTACI A VÝROBNÍ/DILENSKOU DOKUMENTACI PRO REALIZACI STAVBY.
- DODAVATELSKÁ A VÝROBNÍ/DILENSKÁ DOKUMENTACE MUSÍ BÝT PŘED ZAPOČETÍM KONKRÉTNÍCH STAVEBNÍCH PRACÍ ODSOUHLASENA GPS A INVESTOREM.
- SPECIFIKACE MATERIÁLŮ JSOU UVEDENY V TECHNICKÉ ZPRÁVĚ A TABULKÁCH.
- KÓTY MOHOU VYKAZOVAT NEPŘESNOSTI ±50 MM S OHLEDEM NA VÝZNAMNÉ NEROVNOSTI PLOCH.
- VEŠKERÉ ROZMĚRY JSOU POUZE ORIENTAČNÍ, JE NEZBYTNÉ NUTNĚ JEJICH OVĚŘENÍ NA STAVBĚ!

- PŘI PROVÁDĚNÍ PRACÍ NA STAVBĚ MUSÍ BÝT DODRŽENY PŘEDPISY TÝKAJÍCÍ SE BEZPEČNOSTI PRÁCE A TECHNICKÝCH ZAŘÍZENÍ, TZN. ZÁKON 309/2006 Sb. A DÁLE NAŘÍZENÍ VLÁDY č.362/2005 Sb., NAŘÍZENÍ VLÁDY č.101/2005 Sb., č.262/2006 Sb. A VYHLÁŠKY č. 591/2006 Sb. O BLUŽŠÍCH MINIMÁLNÍCH POŽADAVCÍCH NA BEZPEČNOST A OCHRANU ZDRAVÍ PŘI PRÁCI NA STAVENIŠTÍCH.
- ZA BEZPEČNOST PRÁCE A TECHNICKÝCH ZAŘÍZENÍ PŘI STAVEBNÍCH A BOURACÍCH PRÁCECH ZODPOVÍDÁ DODAVATEL STAVBY, TEN JE TAKÉ ZPRACOVATELEM PLÁNU BEZPEČNOSTI A OCHRANY ZDRAVÍ PŘI PRÁCI PRO SVÉ DODÁVKY.
- STAVEBNÍ FIRMA ZAJISTÍ VYMEZENÍ NEBEZPEČNÉHO PROSTORU KOLEM STAVBY OPLOČENÍM V SOULADU SE ZÁKONEM č.309/2006Sb. A NAŘÍZENÍMI VLÁDY č.362/2005Sb., č.591/2006Sb.

- PŘI POSTUPNÉM OKRÝVÁNÍ KONSTRUKCE DŘEVĚNÝCH STŘEPŮ BUDOU PEČLIVĚ PROZKOUMÁNY JEDNOTLIVÉ DŘEVĚNÉ PRVKY, ZEJMÉNA Z HLEDISKA POŠKOZENÍ VLHKOSTÍ A BIOGENNÍMI ČINITELI – POŠKOZENÉ ČÁSTI RÁKOSŮ BUDOU PO KONZULTACI S PROJEKTANTEM VYMĚNĚNY BUDE UPŘESNĚN PŘI REALIZACI.

- PROSTUPY INSTALACÍ POŽÁRNÍ STĚNAMI A POŽÁRNÍ STROPY BUDOU UTIŠNĚNY CERTIFIKOVANÝMI VÝROBKY DLE POŽADOVANÉ POŽÁRNÍ ODOLNOSTI/ SOUČÁSTI PROJEKTU ZI, UT, VZT, EI A POŽÁRNÍ ZPRÁVY
- PŘÍPADNĚ DODATEČNÉ PROSTUPY A DRAŽKY VE VODOTRNNÝCH A SVISLÝCH KONSTRUKCÍCH JE NUTNO PŘEDEM KONZULTOVAT

- PŘED BETONÁŽÍ NOSNÝCH I NENOSNÝCH KONSTRUKCÍ, POKLÁDÁNÍM BETONOVÝCH MAZANIN A PROVÁDĚNÍM FINÁLNÍCH POVRCHOVÝCH ÚPRAV MUSÍ BÝT DO KONSTRUKCÍ UMÍSTĚNY PROSTUPKY, CHRÁNICÍ, TRUBKOVÁNÍ V KOORDINACI SE VŠEMI DÍLOMI PROFESÍ.
- PŘED APLIKACÍ FASÁDNÍCH, VNĚJŠÍCH I VNITŘNÍCH POVRCHOVÝCH ÚPRAV A BAREVNÝCH NÁTĚRŮ MUSÍ DODAVATEL TĚCHTO PRACÍ PROVĚST ZKOUŠEBNÍ VZORKY, KTERÉ MUSÍ BÝT SCHVÁLENÉ GPS, ARCHITEKTEM A INVESTOREM.


- PŘED ZAHÁJENÍM VÝROBY PSV VÝROBKŮ ZÁMEČNICKÝCH, TRuhlářských, klempířských, kotevnic a prostupových PRVKŮ, JE NUTNO ZAMĚŘIT SKUTEČNÉ ROZMĚRY PROVEDENÝCH STAVEBNÍCH KONSTRUKCÍ A KOTVENÍ PŘÍMO NA STAVBĚ.
- PŘED ZAHÁJENÍM VÝROBY VÝROBKŮ – OKEN, DVEŘÍ, TRuhlářských, klempířských, zámečnických, kamenických, klempířských A OSTATNÍCH JE NUTNO ZAMĚŘIT SKUTEČNÉ ROZMĚRY, POVRCHOVÉ ÚPRAVY BUDOU VYVYZORKOVÁNY A DILENSKÁ DOKUMENTACE PŘEDLOŽENA K ODSOUHLASENÍ

- POSTUP PRACÍ NA RENOVACÍCH PRVKŮCH A RÁKOSOVÝCH PODHLEDECH BUDE ROZHODNUTA NA ZÁKLADĚ JEJICH SKUTEČNÉHO STAVU BUDOU ODSOUHLASENY PROJEKTANTEM, GPS, INVESTOREM A ORGÁNEM PAMÁTKOVÉ PÉČE.

- PŘED ZAHÁJENÍM VÝROBY PSV VÝROBKŮ ZÁMEČNICKÝCH, TRuhlářských, klempířských, kotevnic a prostupových PRVKŮ, JE NUTNO ZAMĚŘIT SKUTEČNÉ ROZMĚRY PROVEDENÝCH STAVEBNÍCH KONSTRUKCÍ A KOTVENÍ PŘÍMO NA STAVBĚ.
- PŘED ZAHÁJENÍM VÝROBY VÝROBKŮ – OKEN, DVEŘÍ, TRuhlářských, klempířských, zámečnických, kamenických, klempířských A OSTATNÍCH JE NUTNO ZAMĚŘIT SKUTEČNÉ ROZMĚRY, POVRCHOVÉ ÚPRAVY BUDOU VYVYZORKOVÁNY A DILENSKÁ DOKUMENTACE PŘEDLOŽENA K ODSOUHLASENÍ
- POSTUP PRACÍ NA RENOVACÍCH PRVKŮCH A RÁKOSOVÝCH PODHLEDECH BUDE ROZHODNUTA NA ZÁKLADĚ JEJICH SKUTEČNÉHO STAVU BUDOU ODSOUHLASENY PROJEKTANTEM, GPS, INVESTOREM A ORGÁNEM PAMÁTKOVÉ PÉČE.

ROZDĚLENÍ NA 1. A 2. ETAPU VIZ D.1.2 STAVEBNĚ KONSTRUKČNÍ ŘEŠENÍ
± 0,000 = 209,8 m n. m. , souřadný systém: JTSK, výškový systém: Bpv

GENERÁLNÍ PROJEKTANT	Atelier Štěpán s.r.o.
autor	Ing. arch. Marek Štěpán
zodpovědný projektant	Ing. arch. Marek Štěpán
vypracoval	Ondřej Hanuš M.Sc.

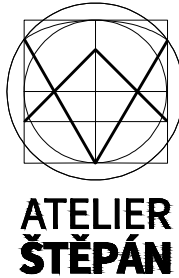

Tento dokument požívá ochrany dle zákona č. 121/2000 Sb. (Autorský zákon). Originál tohoto výkresu a návrh řešení na něm zobrazený je majetkem autora a firmy Atelier Štěpán. Tento výkres nesmí být - výjma zřejmého účelu, pro nějž byl pořízen - používán a žádným způsobem nerespektujícími ustanovení Autorského zákona nebo dohodu klienta a hlavního architekta (Autora) poskytnut třetí osobě.

NÁZEV AKCE

Revitalizace domu na Husově ulici č.p. 63, Slavkov u Brna

investor: Město Slavkov u Brna	OBJEKT	SO 01
Palackého náměstí 65, 684 01 Slavkov u Brna	STUPEŇ	DPS
místo: Husova č.p. 63 - parc. č. 69, parc. č. 64, Palackého nám. č.p. 64 - parc. č. 65 a č.p. 65 - parc. č. 66 v k.ú. Slavkov u Brna, okr. Vyškov (750301)	DATUM	3 / 2023
	FORMÁT	8x A4
část: ARCHITEKTONICKO - STAVEBNÍ	MĚŘÍTKO	1:50
výkres/dokument:	Č. VÝKRESU	PARE

POHLED OD DVORU S VÝTAHEM D.1.1.25

pohled od dvora